

PROPIETAT:



Govern de les Illes Balears

Conselleria d'Educació i Cultura

I. B. I. S. E. C.

Institut Balear d'Infraestructures i Serveis Educatius i Culturals
c/ Capità Soler, 25, 4r - 07004 - Palma de Mallorca Tel. (+34) 971 177 829 Fax (+34) 971 176 587

PROJECTE:

AMPLIACIÓ DEL C.P. POETA
VILLANGÓMEZ AMB UN MÒDUL
D'EDUCACIÓ INFANTIL I GIMNÀS

ADREÇA:

CARRER FELIP CURTIS I VALLS, S/N

POBLACIÓ:

CAS SERRES, EIVISSA

PROVÍNCIA:

BALEARS

VISAT:

ARQUITECTE:

CARLOS R. GÓMEZ

Nº 37.929-8

Avda. Pedro Martínez Negrete, 19 - 07003 - Lloret de Mar Tel. (+34) 972 587 000 e-mail: carlogomez@carlosr.com

CONTINGUT:

ESTUDI DE SEGURETAT I SALUT
CAMÍ D'EVACUACIÓ A L'HOSPITAL

PROJECTE:

BÀSIC I EXECUTIU

ESCALA:

1/2.000

DATA:

DESEMBRE 2008

ARXIU:

1_ESS_01.dwg

REVISIÓ:

01

DIBUIXAT:

CARLOS R. GÓMEZ

FASE:

1ª FASE


Nº PROJECTE:

080101

Nº PLÀNOL:

1_ESS_01

El present document és propietat de l'arquitecte Carlos R. Gómez. La seva utilització està limitada pel present projecte. Els drets de propietat intel·lectual i industrial són reservats. 

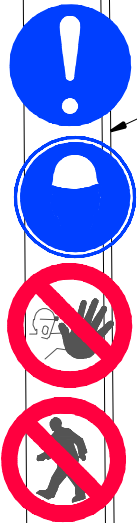

PORTÓN DE OBRA CORREDERA
DE 5,00 M EN FASES 1 Y 2


CONTENEDOR DE ESCOMBROS

MÓDULO METÁLICO
PREFABRICADO VESTUARIO
PLATAFORMA DE DESCARGA EN
ALTURA
MÓDULO METÁLICO
PREFABRICADO ASEO


FASE 1 - A y B

ANDAMIOS EN GENERAL

FASE 1 - B

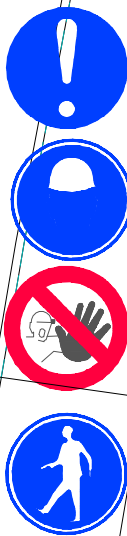


PASO PEATONAL
FASE 1-A

**COL·LEGI OFICIAL
D'ARQUITECTES
ILLES BALEARS**
26.01.2009 13/00033/09
Segellat
(Llei 10/1998-CAIB)
3B8766F3B0F5A9D84285253715C75D2A379D617C

ANDAMIOS EN GENERAL

PLATAFORMA DE DESCARGA EN
ALTURA

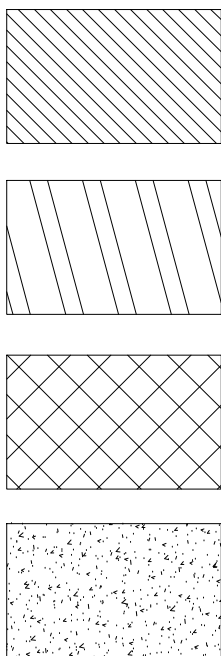

ZONAS DE ACTUACIÓN FASE 1 - B

ZONAS DE ACOPIO DE
MATERIALES

CIRCULACIÓN DE VEHICULOS

CIRCULACIÓN DE PEATONES

PROPIETAT:



Govern de les Illes Balears
Conselleria d'Educació i Cultura

I. B. I. S. E. C.

Institut Balear d'Infraestructures i Serveis Educatius i Culturals
c/ Capità Solam, 29, 4rt - 07004 - Palma de Mallorca tel. (+34) 971 177 878 fax (+34) 971 176 587

PROJECTE:

**AMPLIACIÓ DEL C.P. POETA
VILLANGÓMEZ AMB UN MÒDUL
D'EDUCACIÓ INFANTIL I GIMNÀS**

ADREÇA: CARRER FELIP CURTOS I VALLS, S/N

POBLACIÓ: CAS SERRES, EIVISSA

PROVÍNCIA: BALEARS

VISAT:

ARQUITECTE:

CARLOS R. GÓMEZ Nº 37.929-8

Avda. Pedro Maturus Noguera, 19 - 07000 - Eivissa tel. (+34) 607 587 608 e-mail: carlosgomez@canllas

CONTINGUT:

**ESTUDI DE SEGURETAT I SALUT
SENYALITZACIÓ**

PROJECTE: BÀSIC I EXECUTIU

ESCALA: 1/200

DATA: DESEMBRE 2008

ARXIU: 1_ESS_02.dwg

REVISIÓ: 01

DIBUIXAT: ADOLFO MARI



FASE:

1ª FASE



Nº PROJECTE:

080101

Nº PLÀNOL:

1_ESS_02

El present document és còpia de l'original, del qual és autor l'arquitecte CARLOS R. GÓMEZ. La seva utilització total i/o parcial, així com qualsevol reproducció o còpia a tercers, requereix de la prèvia autorització expressa de l'autor, quedant en qualsevol cas prohibida qualsevol modificació unilateral del mateix.

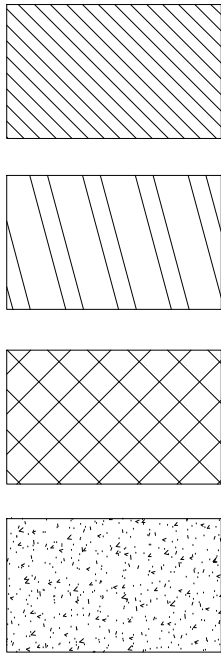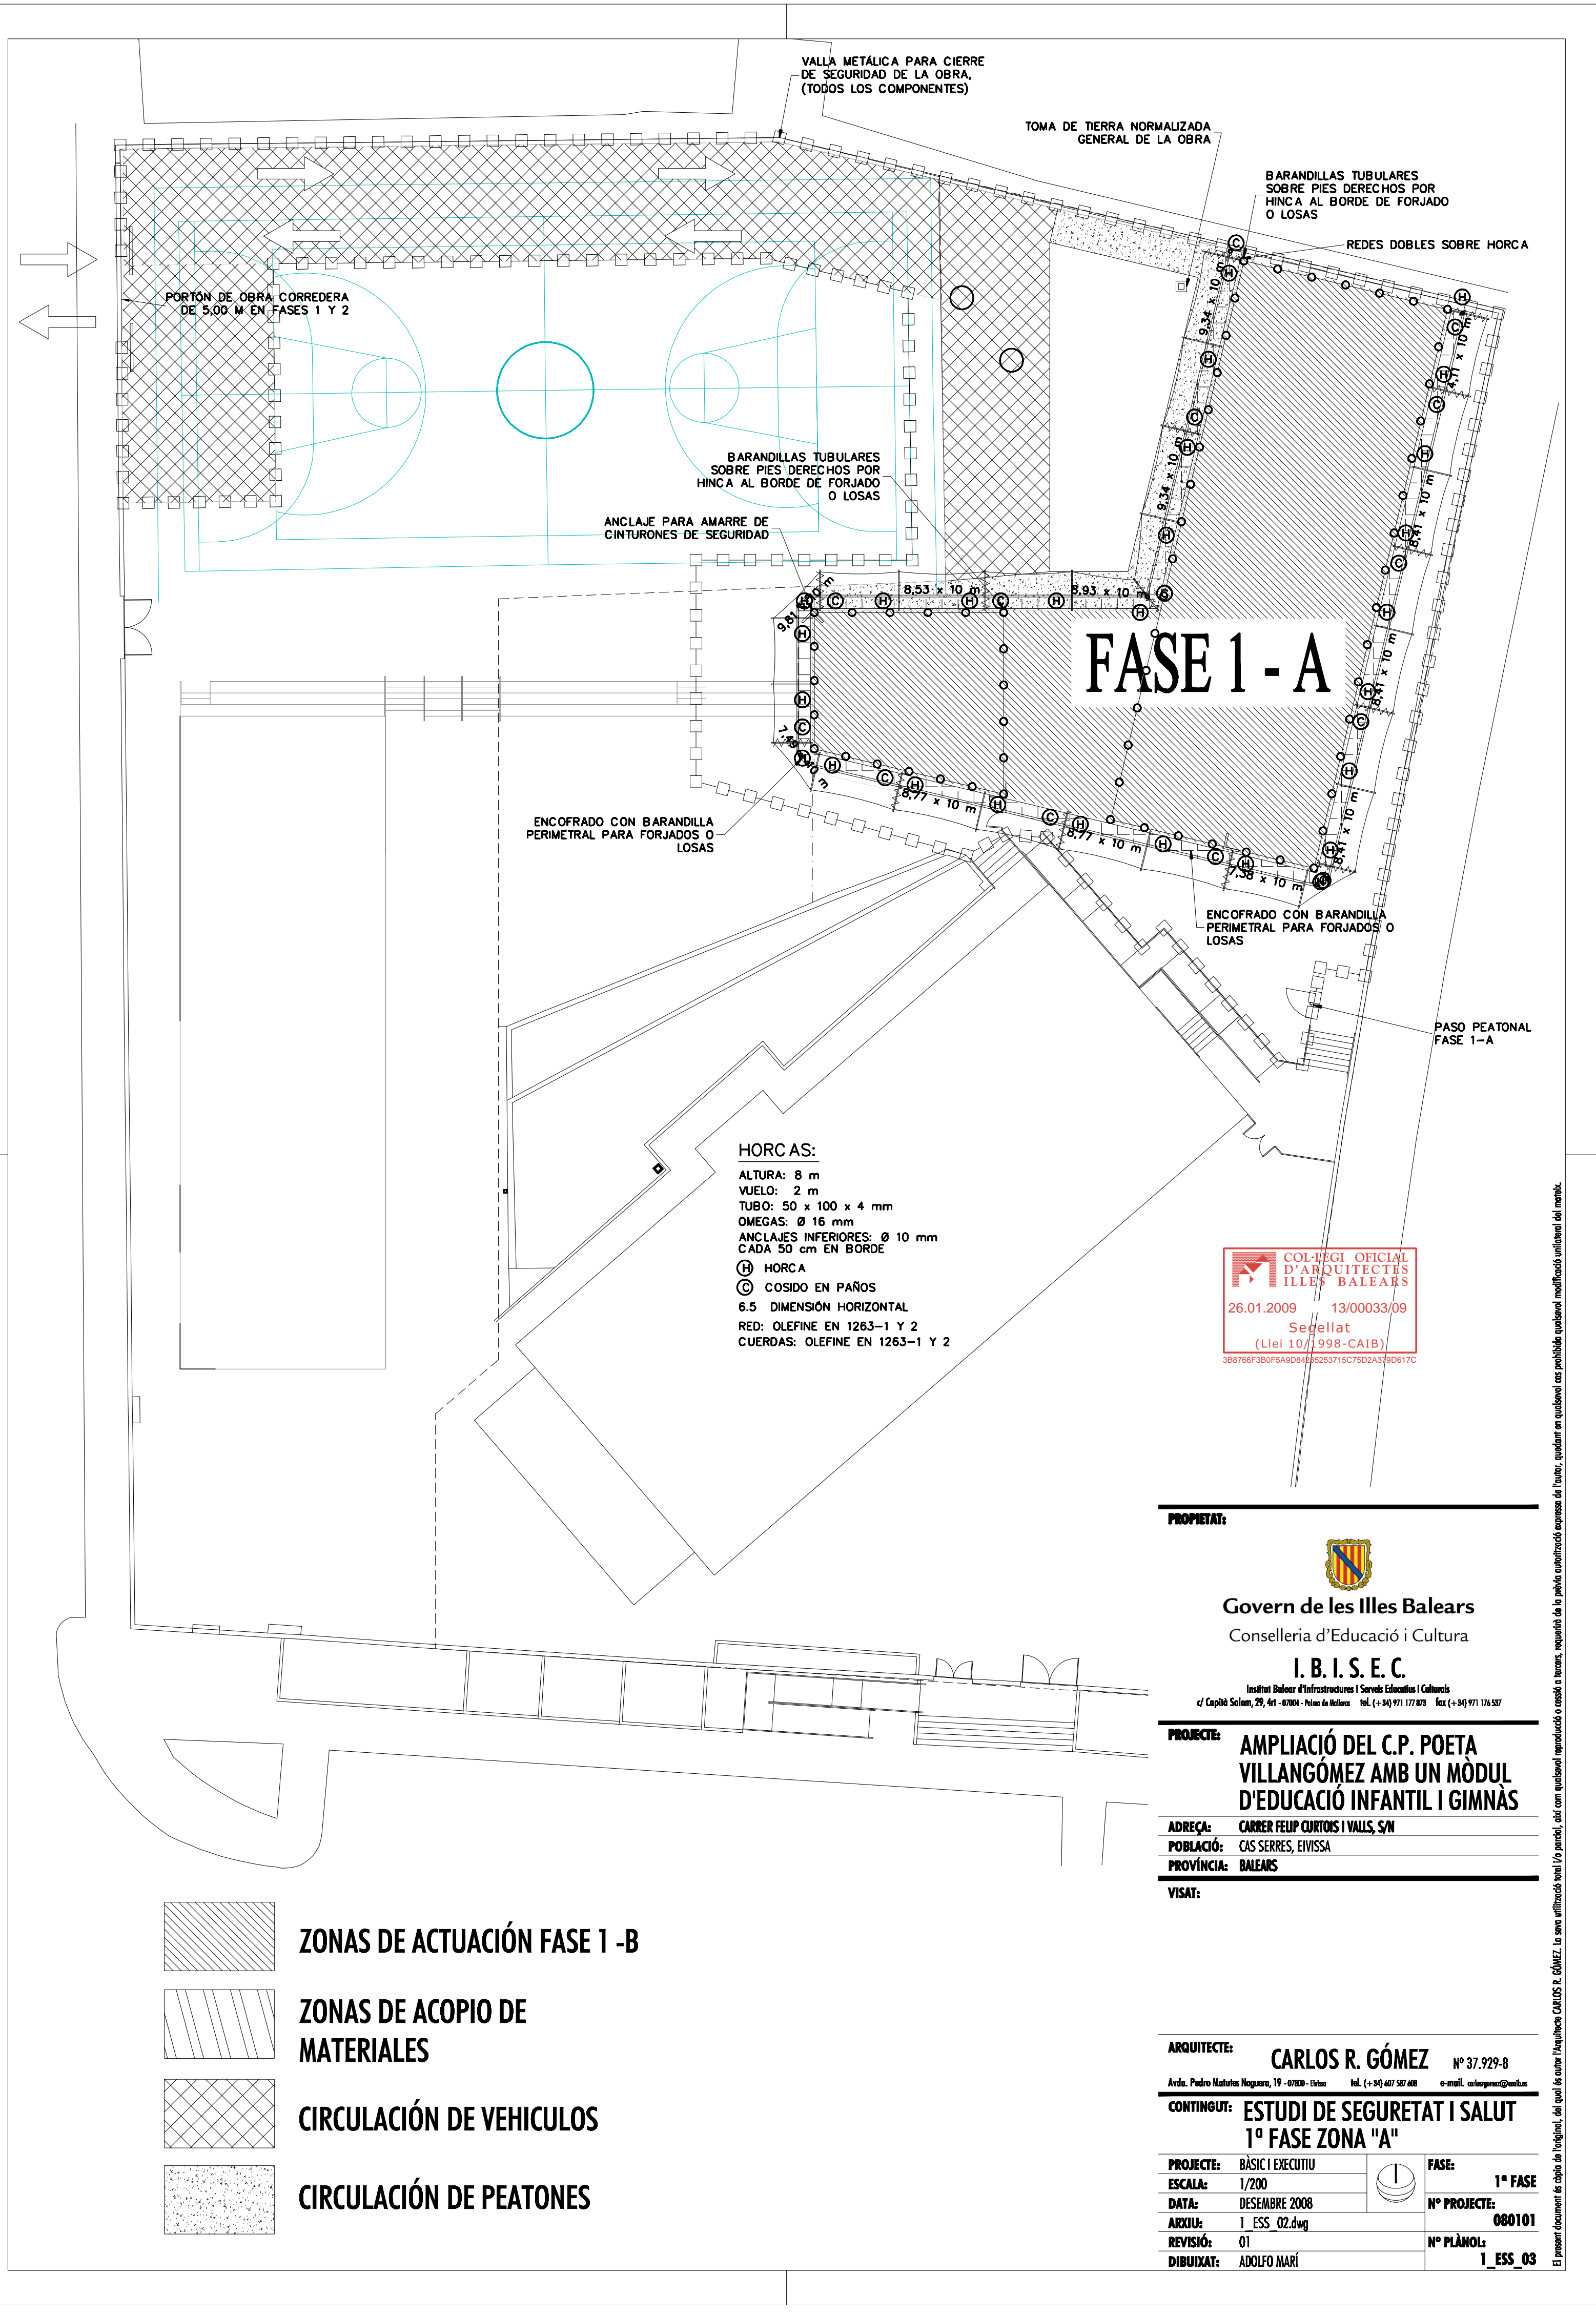

ZONAS DE ACTUACIÓN FASE 1 -B

ZONAS DE ACOPIO DE MATERIALES

CIRCULACIÓN DE VEHICULOS

CIRCULACIÓN DE PEATONES

HORCAS:

ALTURA: 8 m

VUELO: 2 m

TUBO: 50 x 100 x 4 mm

OMEGAS: Ø 16 mm

ANCLAJES INFERIORES: Ø 10 mm

CADA 50 cm EN BORDE

Ⓜ HORCA

Ⓢ COSIDO EN PAÑOS

6.5 DIMENSIÓN HORIZONTAL

RED: OLEFINE EN 1263-1 Y 2

CUERDAS: OLEFINE EN 1263-1 Y 2

COL·LEGI OFICIAL D'ARQUITECTES ILLES BALEARS

26.01.2009 13/00033/09

Segellat (Llei 10/1998-CAIB)

3B8766F3B0F5A9D84F65253715C75D2A379D617C

PROPIETAT:



Govern de les Illes Balears

Conselleria d'Educació i Cultura

I. B. I. S. E. C.

Institut Balear d'Infraestructures i Serveis Educatius i Culturals

c/ Capità Solam, 29, 4rt - 07004 - Palma de Mallorca tel. (+34) 971 177 875 fax (+34) 971 176 587

PROJECTE:

AMPLIACIÓ DEL C.P. POETA VILLANGÓMEZ AMB UN MÒDUL D'EDUCACIÓ INFANTIL I GIMNÀS

ADREÇA: CARRER FELIP CURTOS I VALLS, S/N

POBLACIÓ: CAS SERRES, EIVISSA

PROVÍNCIA: BALEARS

VISAT:

ARQUITECTE:

CARLOS R. GÓMEZ Nº 37.929-8

Avda. Pedro Maturus Noguera, 19 - 07000 - Eivissa tel. (+34) 607 587 608 e-mail: carlogomez@canilias

CONTINGUT:

ESTUDI DE SEGURETAT I SALUT 1ª FASE ZONA "A"

PROJECTE: BÀSIC I EXECUTIU


ESCALA: 1/200

DATA: DESEMBRE 2008

ARXIU: 1_ESS_02.dwg

REVISIÓ: 01

DIBUIXAT: ADOLFO MARI

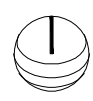


FASE: 1ª FASE

Nº PROJECTE: 080101

Nº PLÀNOL: 1_ESS_03

El present document és còpia de l'original, del qual és autor l'arquitecte CARLOS R. GÓMEZ. La seva utilització total i/o parcial, així com qualsevol reproducció o còpia a tercers, requereix de la prèvia autorització expressa de l'autor, quedant en qualsevol cas prohibida qualsevol modificació unilateral del mateix.

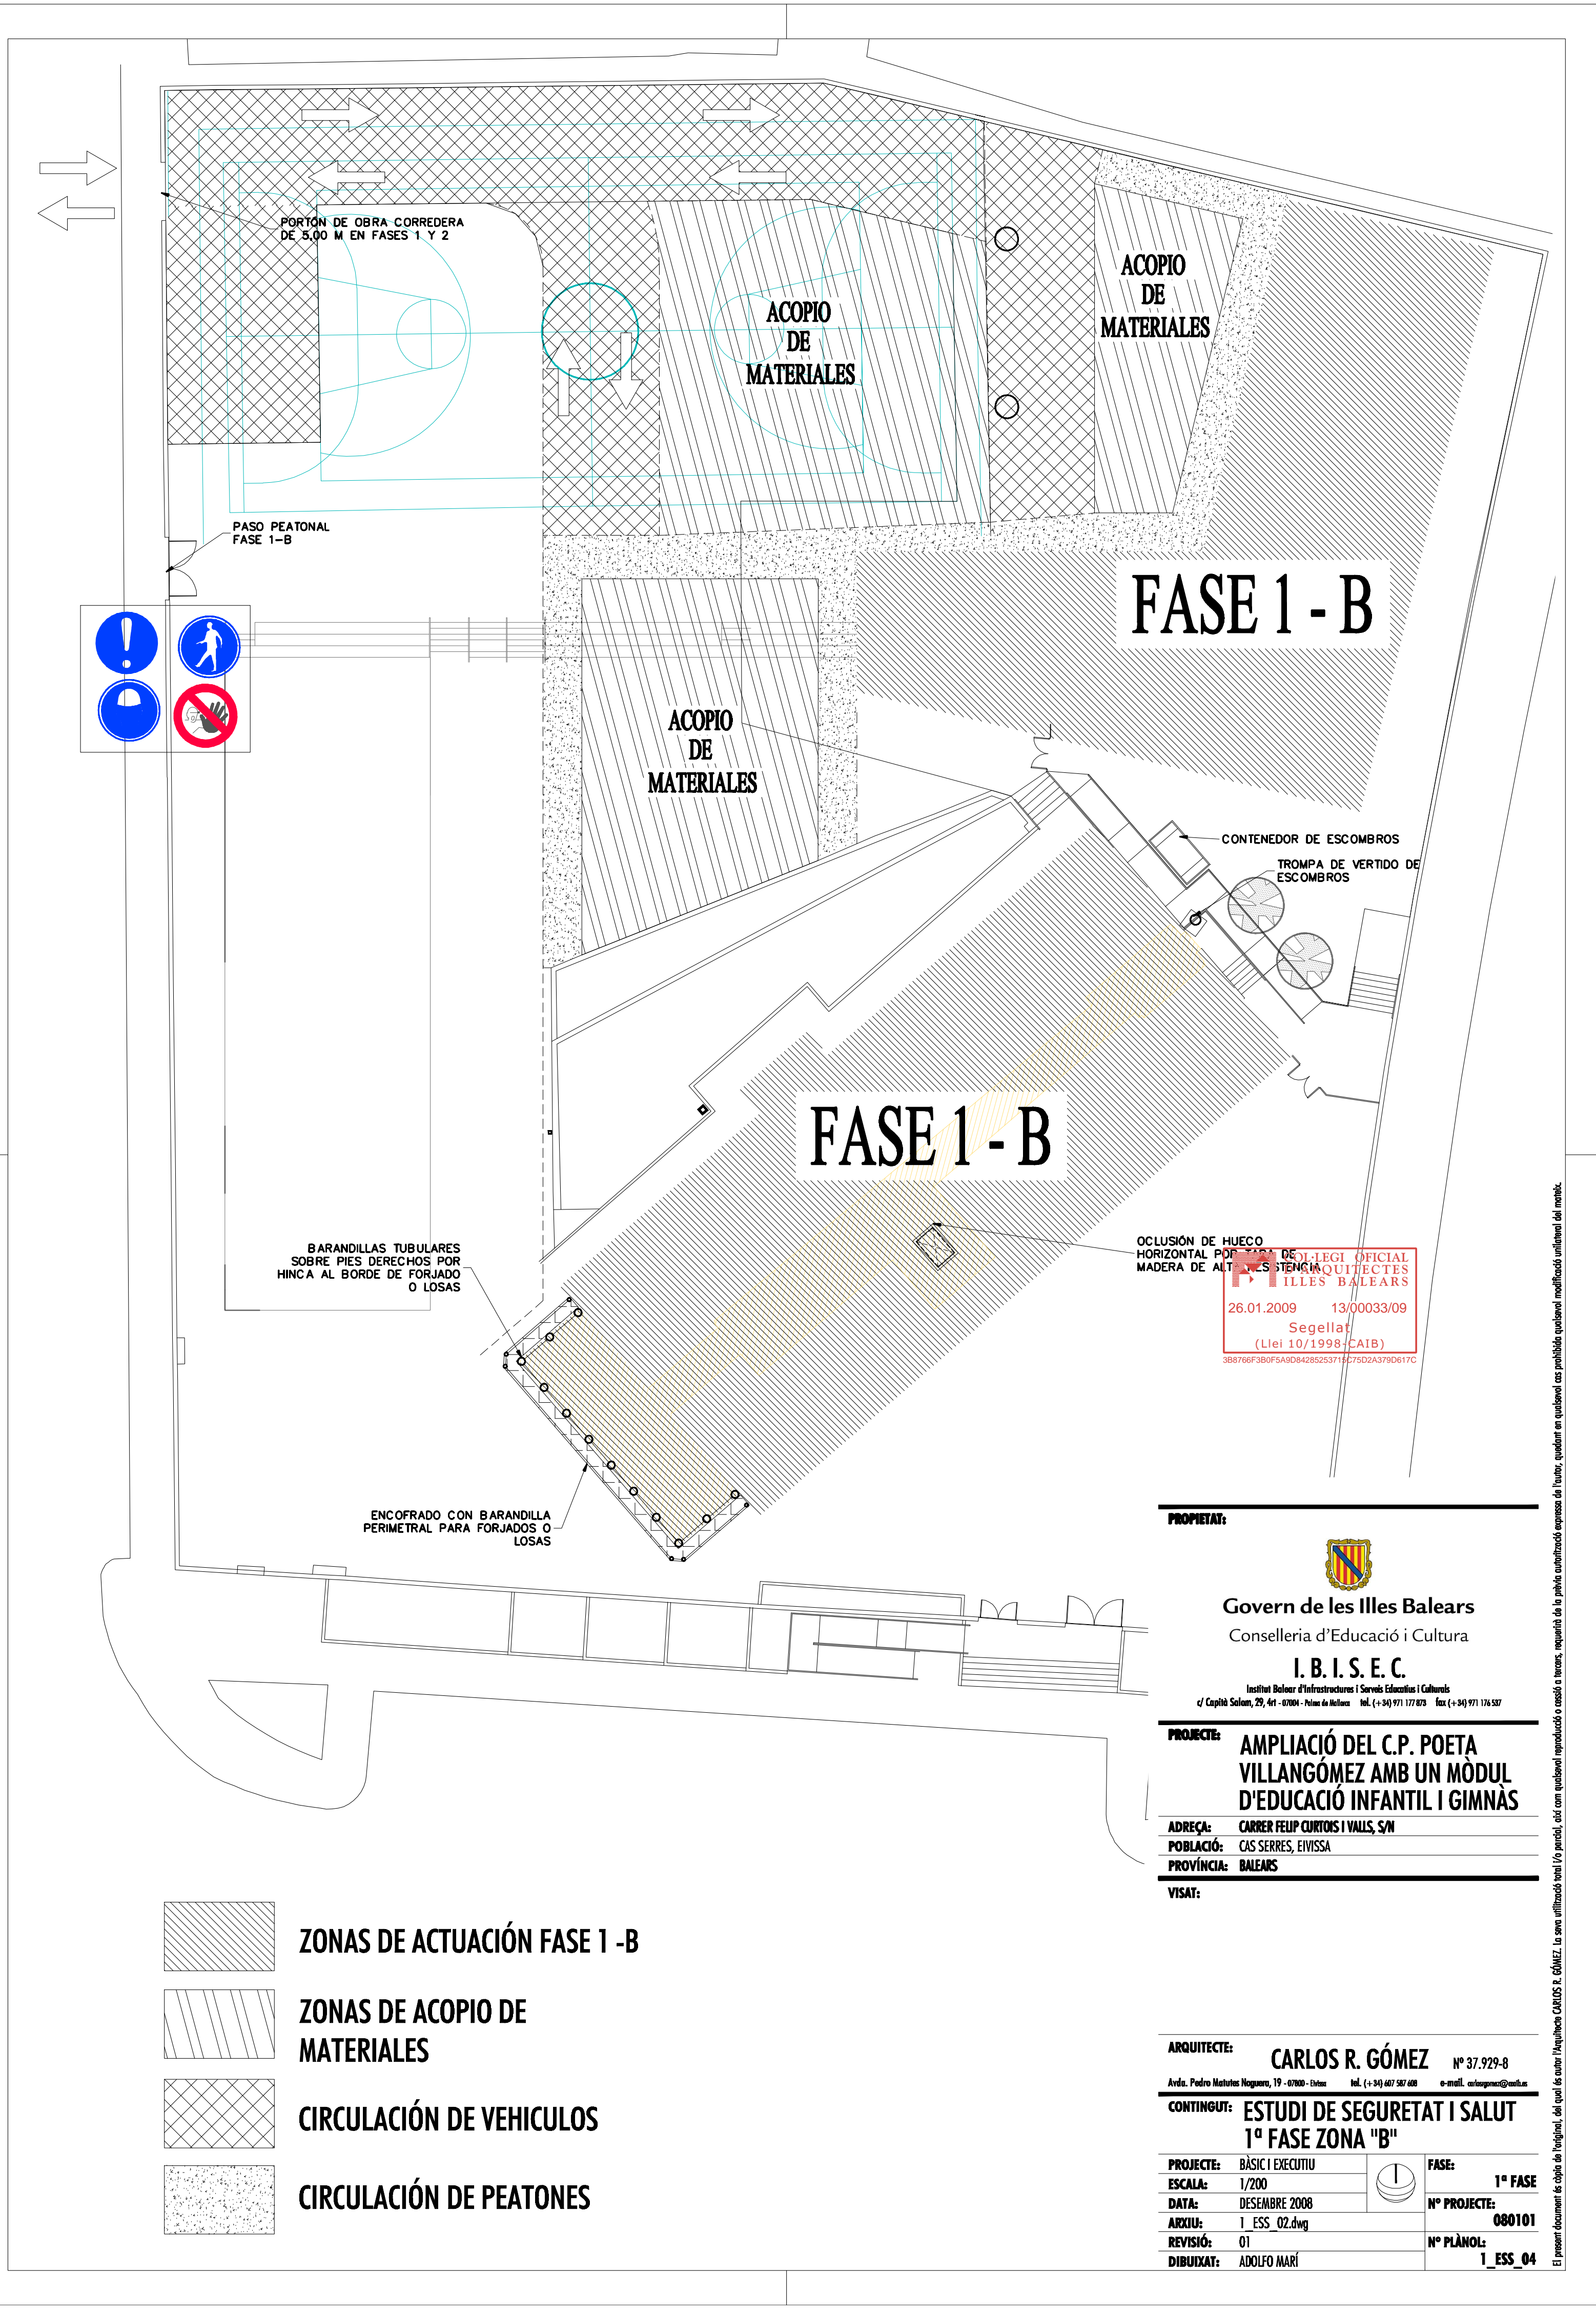

PROPIETAT:



Govern de les Illes Balears
Conselleria d'Educació i Cultura
I. B. I. S. E. C.
Institut Balear d'Infraestructures i Serveis Educatius i Culturals
c/ Capità Solam, 29, 4rt - 07004 - Palma de Mallorca tel. (+34) 971 177 878 fax (+34) 971 176 537


PROJECTE: **AMPLIACIÓ DEL C.P. POETA VILLANGÓMEZ AMB UN MÒDUL D'EDUCACIÓ INFANTIL I GIMNÀS**

ADREÇA: CARRER FELIP CURTOS I VALLS, S/N
POBLACIÓ: CAS SERRES, EIVISSA
PROVÍNCIA: BALEARS


VISAT:

ARQUITECTE: **CARLOS R. GÓMEZ** Nº 37.929-8
Avda. Pedro Maturus Noguera, 19 - 07000 - Eivissa tel. (+34) 607 587 608 e-mail: carlogomez@canilias

CONTINGUT: **ESTUDI DE SEGURETAT I SALUT 1ª FASE ZONA "B"**

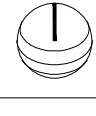PROJECTE: BÀSIC I EXECUTIU		FASE:
ESCALA: 1/200		1ª FASE
DATA: DESEMBRE 2008		Nº PROJECTE:
ARXIU: 1_ESS_02.dwg		080101
REVISIÓ: 01		Nº PLÀNOL:
DIBUIXAT: ADOLFO MARI		1_ESS_04

El present document és còpia de l'original, del qual és autor l'arquitecte CARLOS R. GÓMEZ. La seva utilització total i/o parcial, així com qualsevol reproducció o còpia, quedant en qualsevol cas prohibida qualsevol modificació unilateral del mateix.

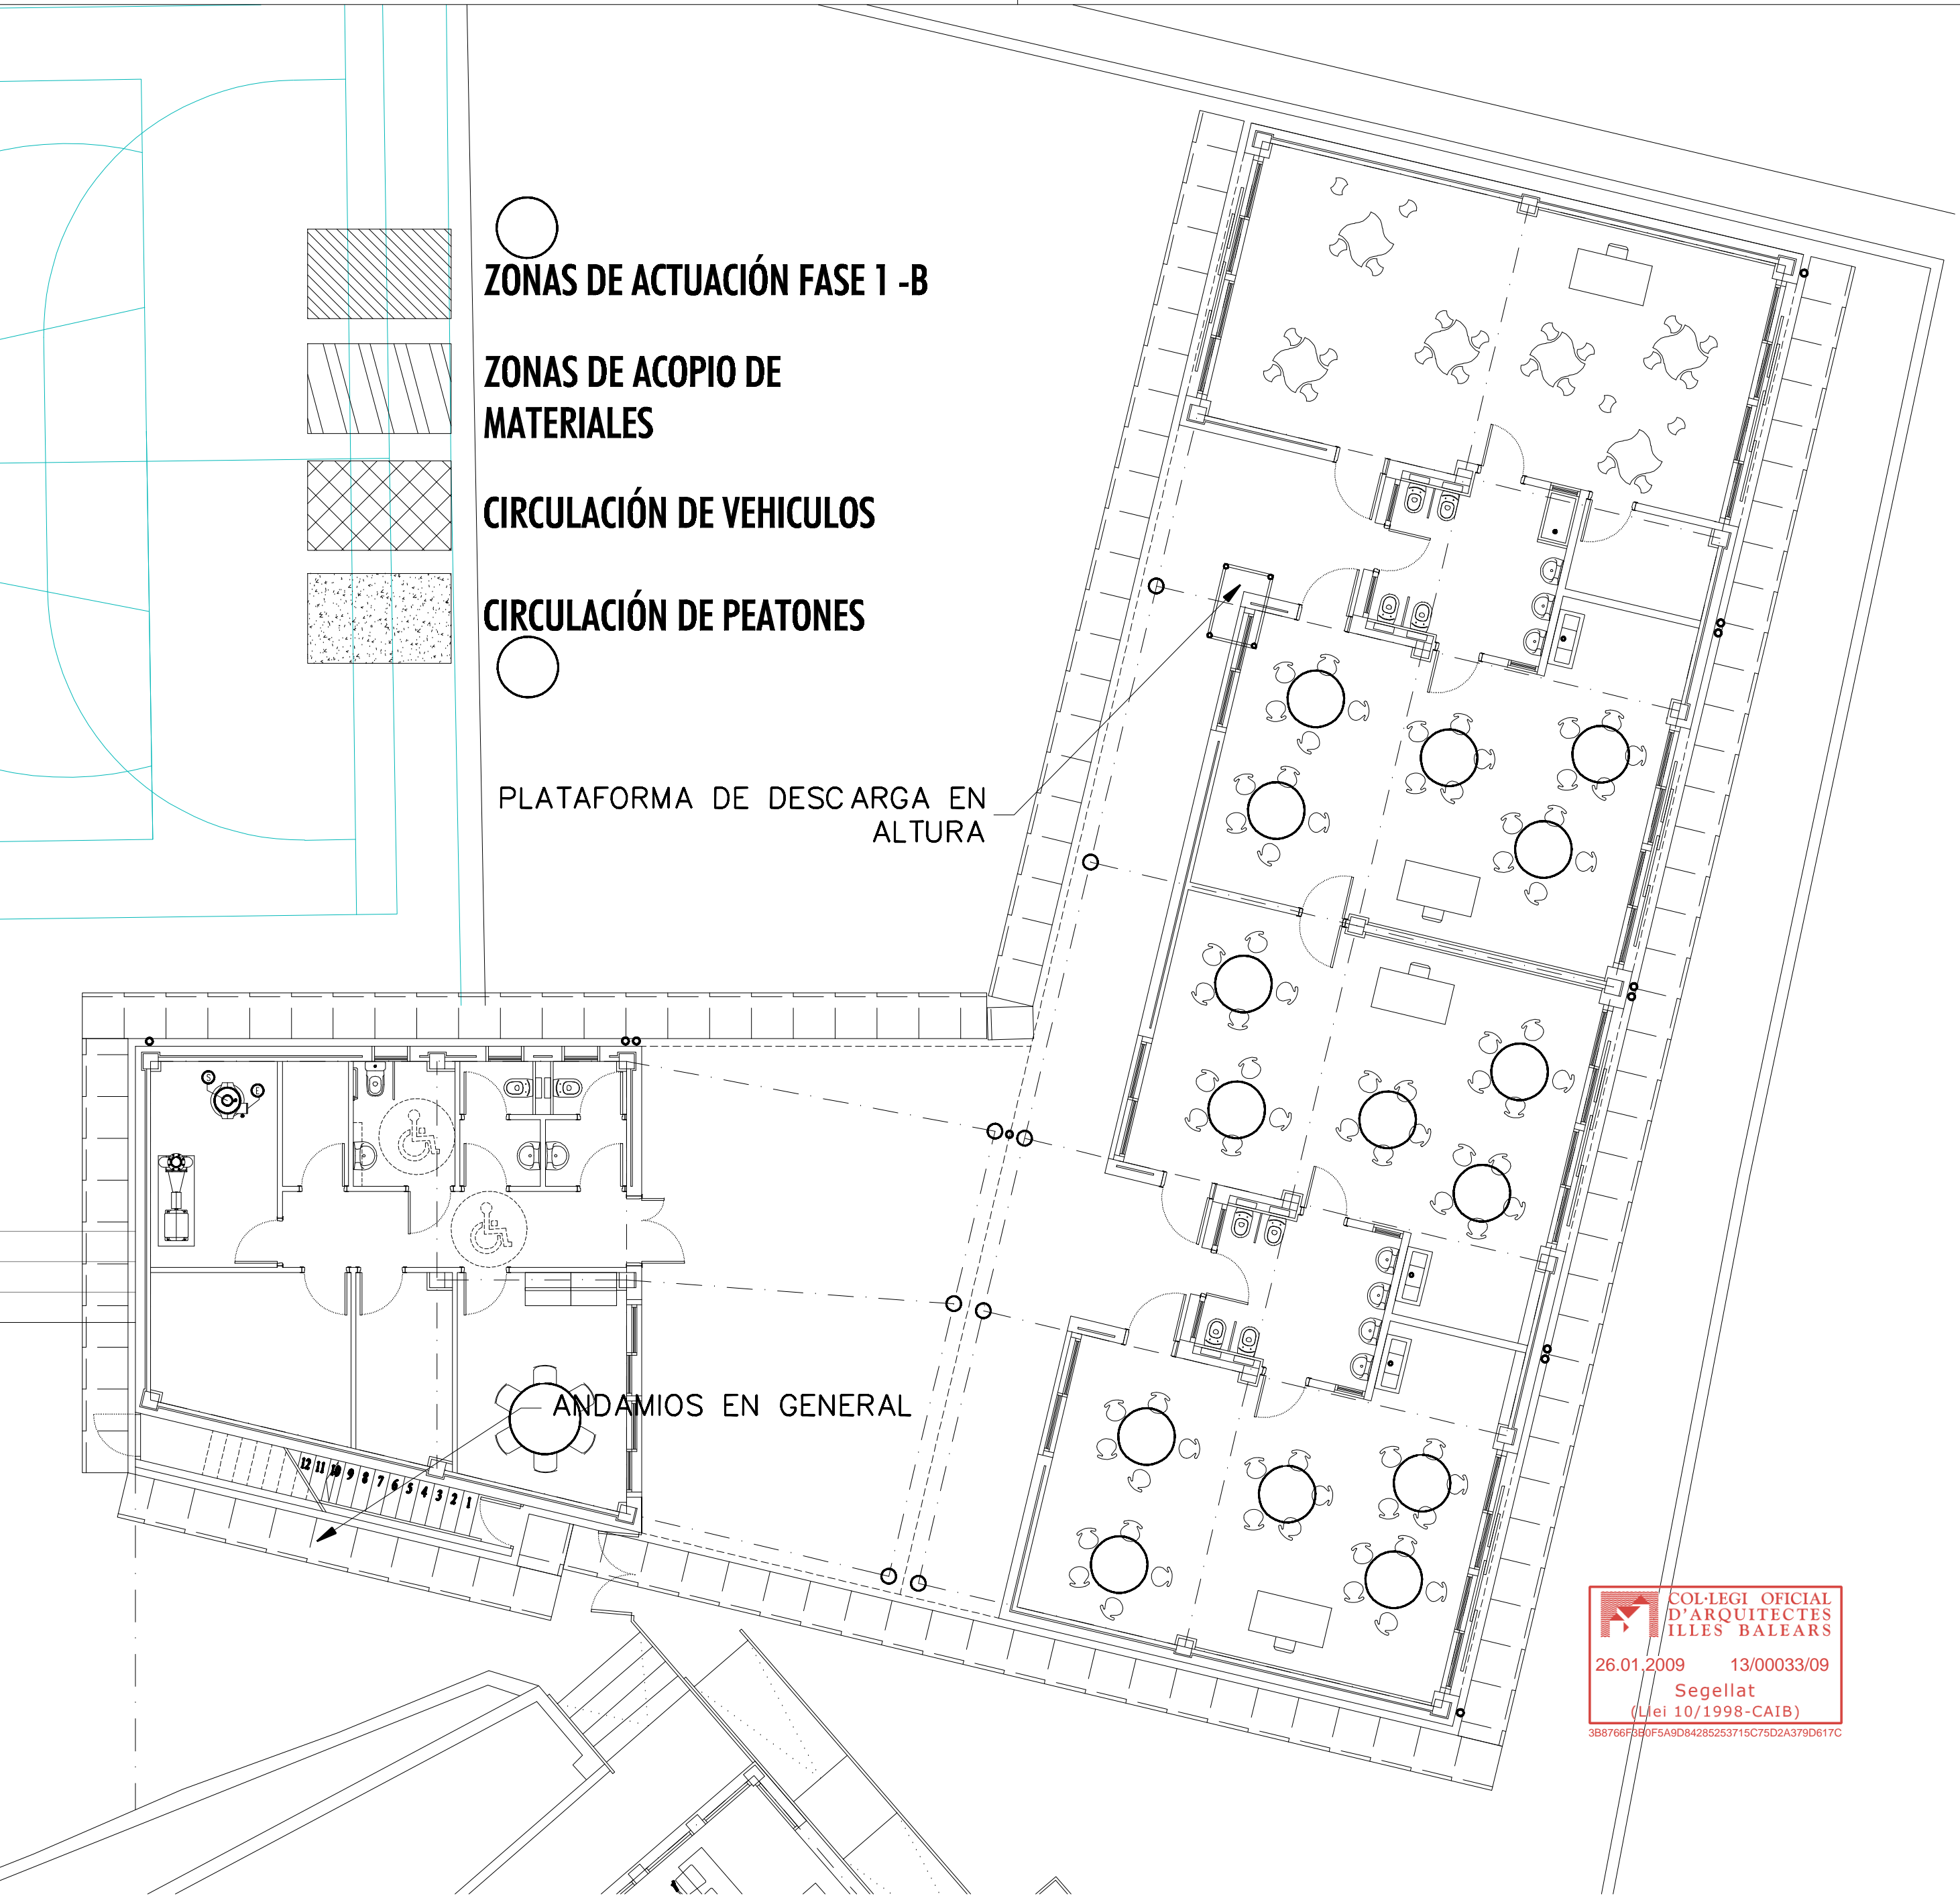

**COL·LEGI OFICIAL
D'ARQUITECTES
ILLES BALEARS**
26.01.2009 13/00033/09
Segellat
(Llei 10/1998-CAIB)
3B8766F3B6F5A9D84285253715C75D2A379D617C

PROPIETAT:



Govern de les Illes Balears
Conselleria d'Educació i Cultura

I. B. I. S. E. C.
Institut Balear d'Infraestructures i Serveis Educatius i Culturals
c/ Capità Solam, 25, 4rt - 07004 - Palma de Mallorca tel. (+34) 971 177 875 fax (+34) 971 176 537

PROJECTE:

**AMPLIACIÓ DEL C.P. POETA
VILLANGÓMEZ AMB UN MÒDUL
D'EDUCACIÓ INFANTIL I GIMNÀS**

ADREÇA:

CARRER FELIP CURTIS I VALLS, S/N

POBLACIÓ:

CAS SERRES, EIVISSA

PROVÍNCIA:

BALEARS

VISAT:

ARQUITECTE:

CARLOS R. GÓMEZ Nº 37.929-8

Avda. Pedro Maturus Noguera, 19 - 07000 - Eivissa

tel. (+34) 607 587 608

e-mail: carlogomez@canilis

CONTINGUT:

**ESTUDI DE SEGURETAT I SALUT
PLANTA BAIXA GENERAL**

PROJECTE: BÀSIC I EXECUTIU

ESCALA: 1/100

DATA: DESEMBRE 2008

ARXIU: 1_ESS_02.dwg

REVISIÓ: 01

DIBUIXAT: ADOLFO MARI



FASE:

1ª FASE

Nº PROJECTE:


080101

Nº PLÀNOL:

1_ESS_05


El present document és còpia de l'original, del qual és autor l'arquitecte CARLOS R. GÓMEZ. La seva utilització total i/o parcial, així com qualsevol reproducció o còpia a tercers, requereix de la prèvia autorització expressa de l'autor, quedant en qualsevol cas prohibida qualsevol modificació unilateral del mateix.

REDES DE HORCA EN ESQUINA CON PILAR AL BORDE

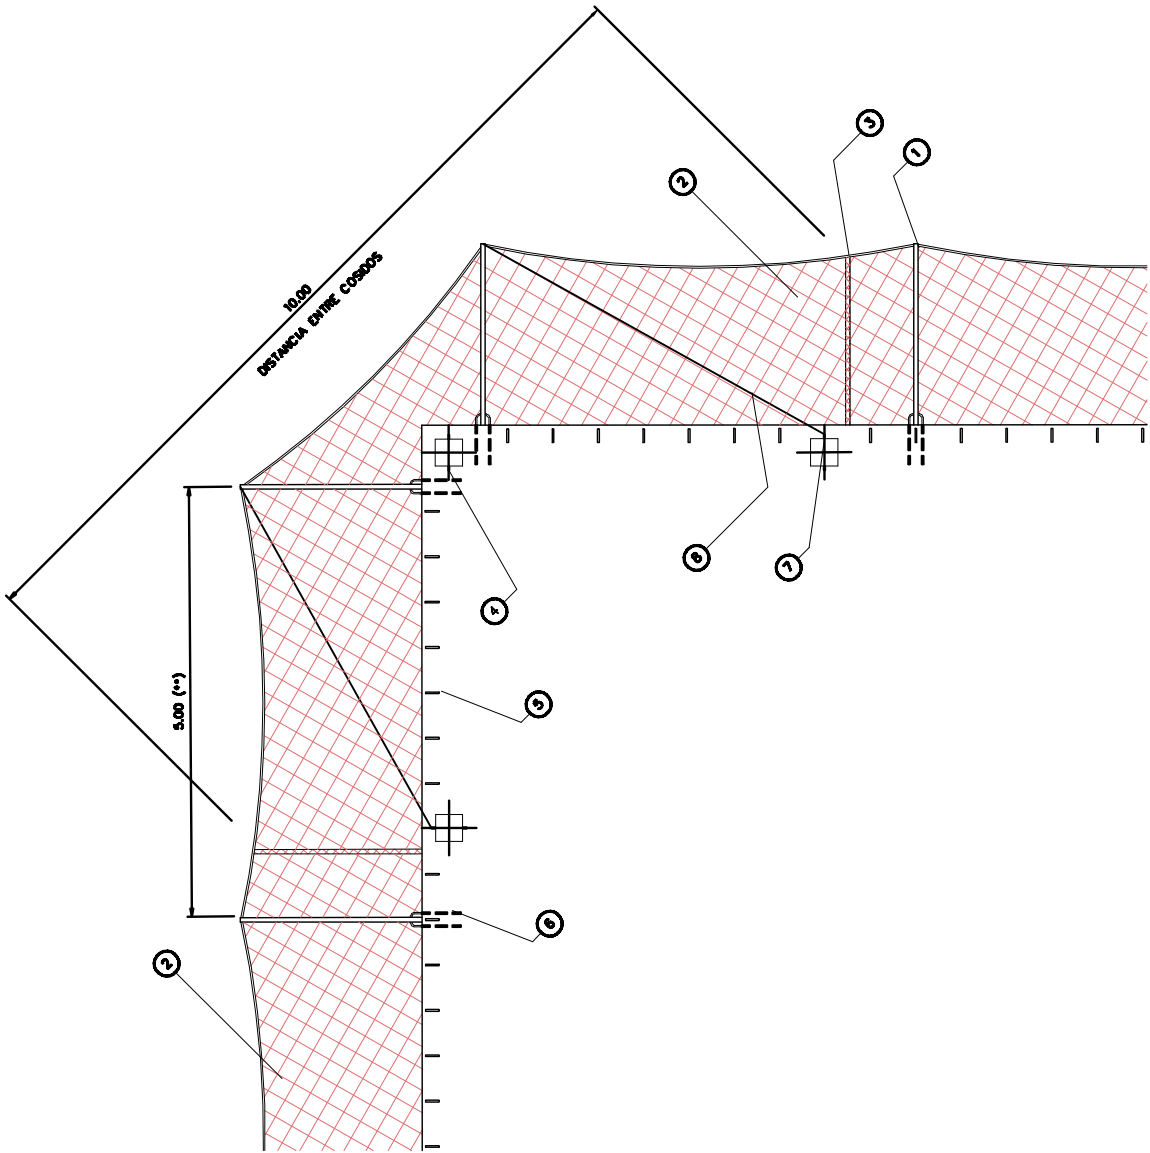


LEYENDA			
1	HORCA DE TUBO DE 100 x 50 x 4 mm. VUELO OÍTL DE LA HORCA 2,00 m. TODO SEGÚN "EN 1.263 - 2	5	GANCHO DE SUJECIÓN INFERIOR DE ø 8 mm. INSTALADO CADA 50 cm.
2	PARO DE RED DE MALLA DE 10 x 10 cm. DIMIUDADA SEGÚN "EN 1.263 - 1"	6	OMEGA DE SUJECIÓN DE HORCAS DE ø 16 SEGÚN DETALLE
3	COSIDO DE PAROS DE RED	7	ANCLAJE PARA INMOVILIZACIÓN DE HORCA
4	ANCLAJE PARA ARNESES CINTURÓN DE SEGURIDAD. DURANTE LAS MANIOBRAS DE MONTAJE, MANTENIMIENTO Y DESMONTAJE DE LAS REDES	8	TENSOR DE CUERDA ø 8 mm.
** DISTANCIA MÁXIMA ENTRE HORCAS 5,00 m.			


REDES DOBLES DE SEGURIDAD SOBRE HORCA

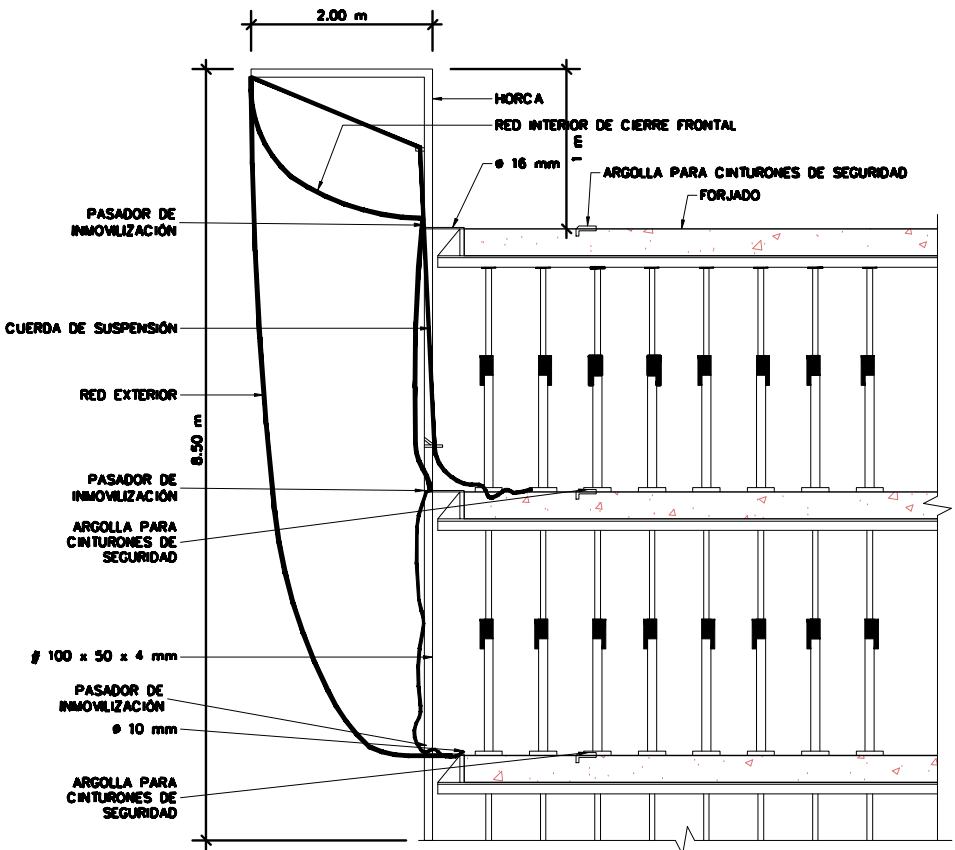


GANCHO DE SUJECIÓN INFERIOR DE LA RED

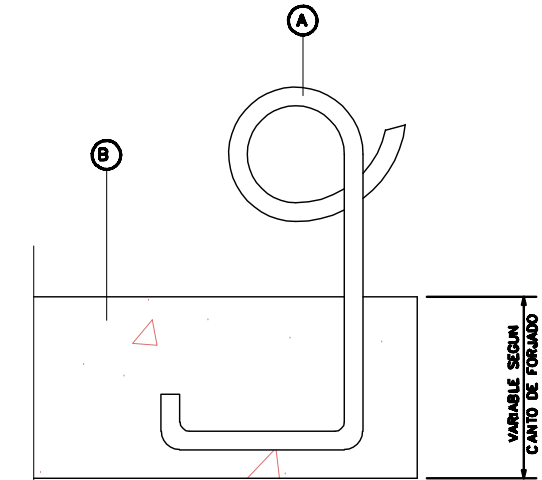


- A ANCLAJE REFORZADO ø 8 mm. UNIDO A LA ARMADURA DEL ZUNCHO PARA UBICAR EN ZONAL DE ESPECIAL TENSION (A 1/2 DE LA LONGITUD A PROTEGER Y EN LOS EXTREMOS (En forma de "RABO DE CERDO")
- B FORJADO O LOSA

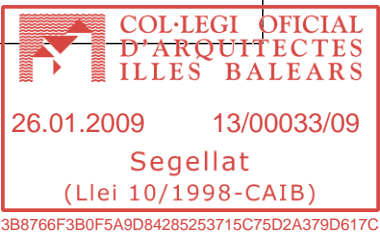

BARANDILLAS TUBULARES SOBRE PIES DERECHOS POR HINCA EN CASQUILLO EN HORMIGÓN

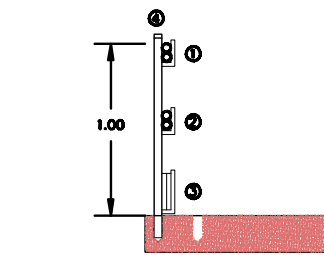

SECCION

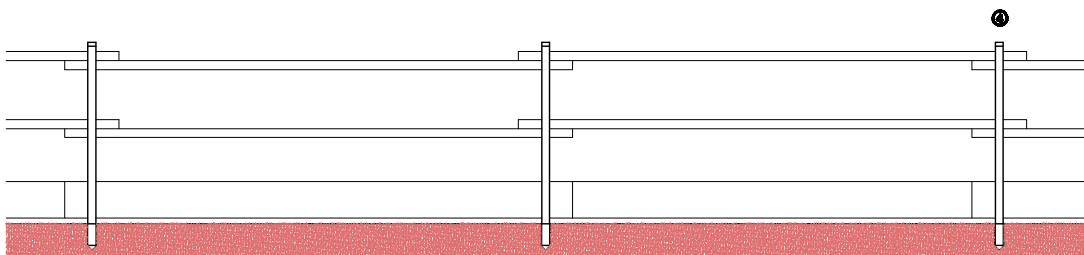


ALZADO

FASES DE MONTAJE


- 1 REPLANTEAR E INSTALAR LOS CASQUILLOS TAPADOS
- 2 USANDO CINTURONES DE SEGURIDAD ANTICADA ANCLADOS EN LAS CUERDAS DE VIDA, INSTALAR LOS PIES DERECHOS
- 3 INSTALAR EL PASAMANOS DE UN MODULO
- 4 COMPLETAR CON EL RODAPIE
- 5 COMPLETAR CON EL TUBO INTERMEDIO

Leyenda


- 1 PASAMANOS DE TUBO ø 40-2 mm.
- 2 TUBO INTERMEDIO DE TUBO ø 40-2 mm.
- 3 RODAPIE DE 20x2,5 cm.
- 4 PIE DERECHO POR HINCA A CASQUILLO DE PLÁSTICO A CANTO DE FORJADO O LOSA DE ø 50-2 mm
- 5 LINEA DE CUERDA DE CIRCULACIÓN (VIDA)
- 6 PUNTO DE ANCLAJE DEL CINTURÓN DE SEGURIDAD

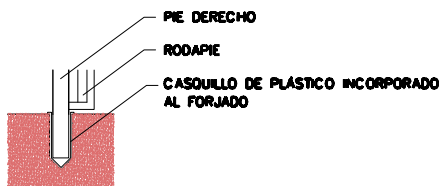

DETALLE-1

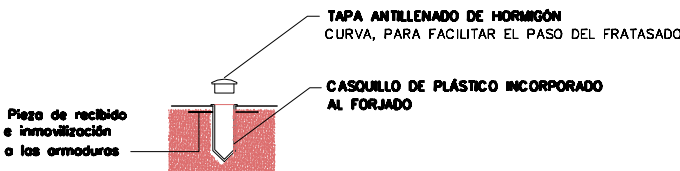

DETALLE-2

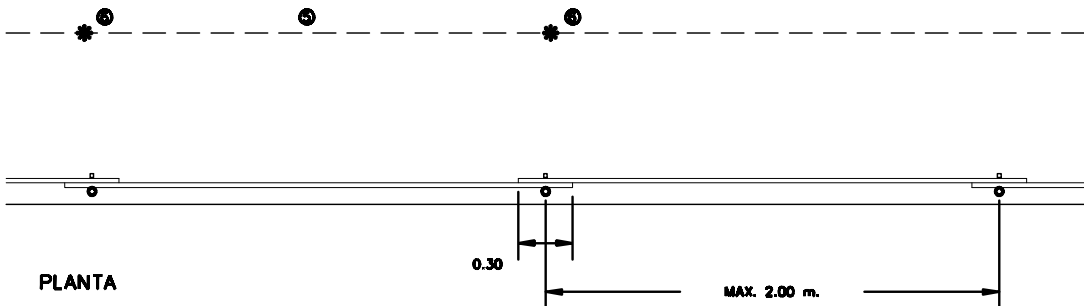

PLANTA

PROPIETAT:



Govern de les Illes Balears
Conselleria d'Educació i Cultura

I. B. I. S. E. C.

Institut Balear d'Infraestructures i Serveis Educatius i Culturals
c/ Capità Solam, 29, 4rt - 07004 - Palma de Mallorca tel. (+34) 971 177 878 fax (+34) 971 176 537

PROYECTO:

AMPLIACIÓ DEL C.P. POETA VILLANGÓMEZ AMB UN MÒDUL D'EDUCACIÓ INFANTIL I GIMNÀS

ADREÇA:

CARRER FELIP CURTIS I VALLS, S/N

POBLACIÓ:

CAS SERRERES, EIVISSA

PROVÍNCIA:

BALEARS

VISAT:

ARQUITECTE:

CARLOS R. GÓMEZ

Nº 37.929-8

Avda. Pedro Maturus Noguera, 19 - 07000 - Eivissa tel. (+34) 607 587 608 e-mail: carlosgomez@canllas

CONTINGUT:

ESTUDI DE SEURETAT I SALUT
DETALLS (I)

PROYECTO:

BÁSIC I EXECUTIU

ESCALA:

DESEMBRE 2008

DATA:

1 ESS_02.dwg

REVISIÓ:

01

DIBUIXAT:

ADOLFO MARI

FASE:

1ª FASE


Nº PROJECTE:

080101


Nº PLÀNOL:

1_ESS_06


Detalle del anclaje de las barandillas de seguridad

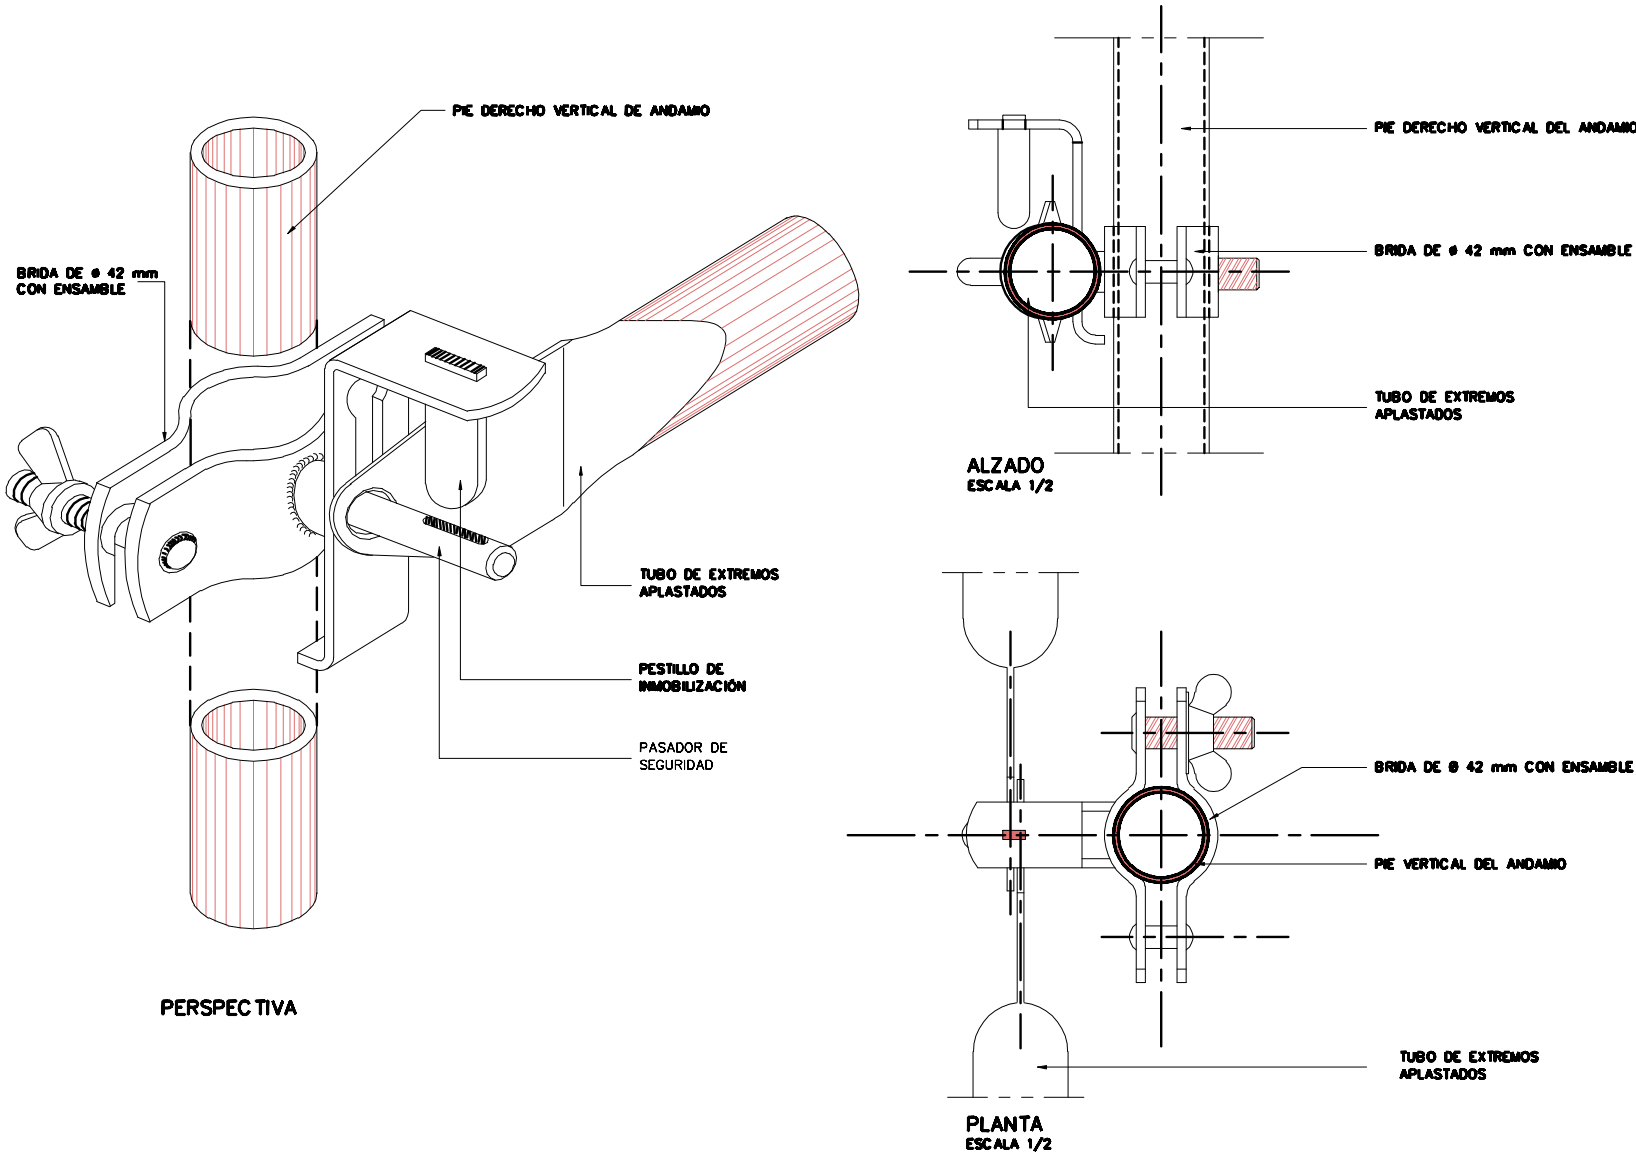


ARQUETA PARA TOMA DE TIERRA GENERAL DE OBRA

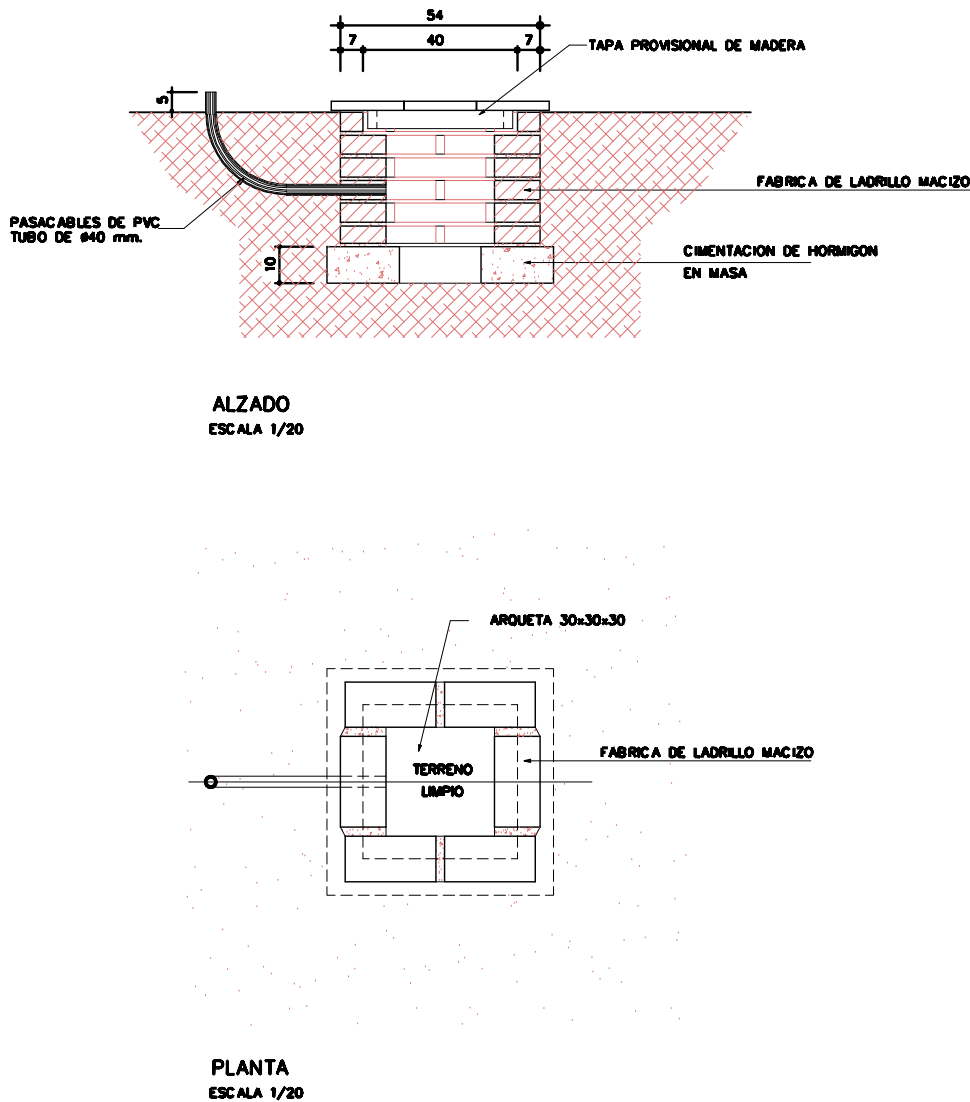


Detalle del amarre de los latiguillos y tope.

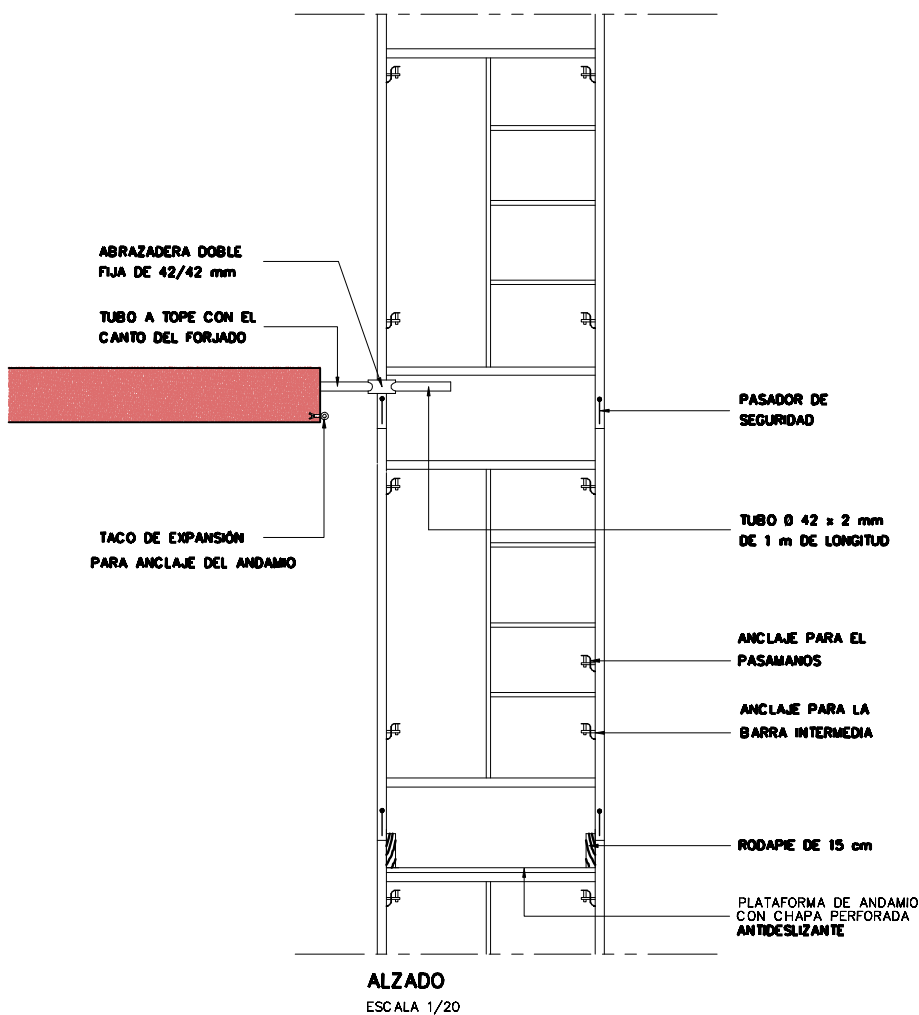


Detalle del paso cubierto con chapa, para personas

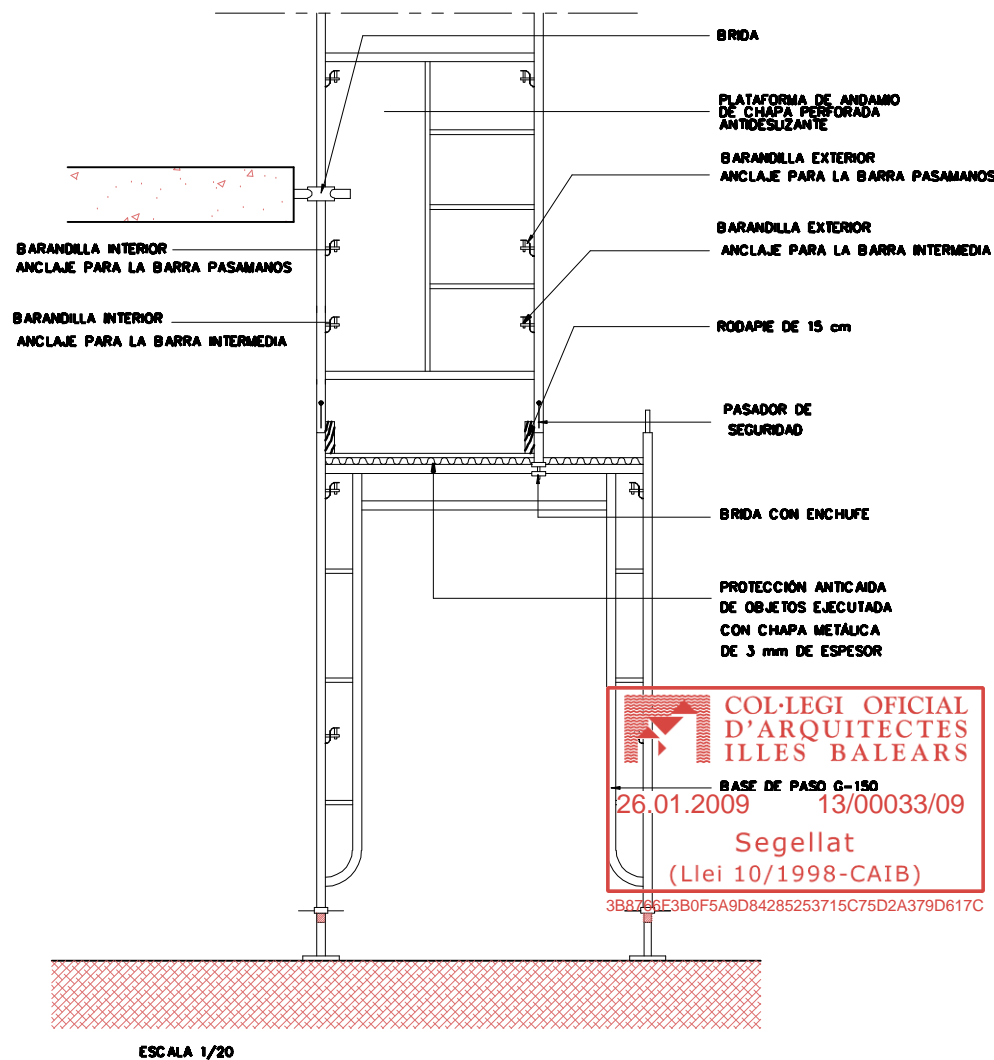


TOMA DE TIERRA DE LA OBRA
RESISTENCIA 80 OHMIOS, RESISTIVIDAD 50 m OHMIO

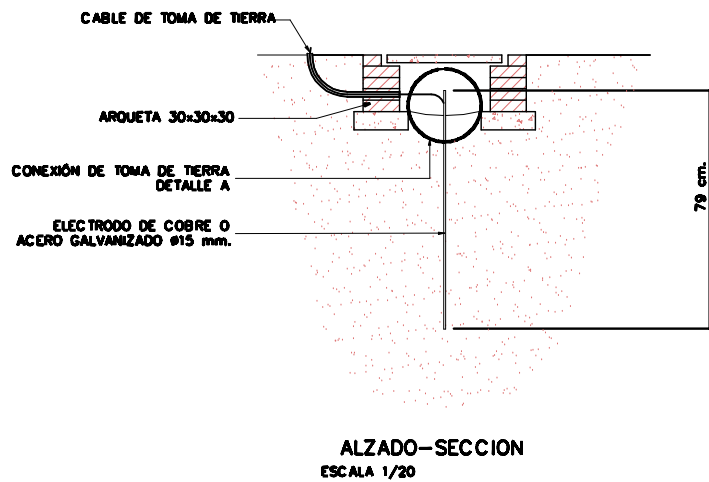

DETALLE A

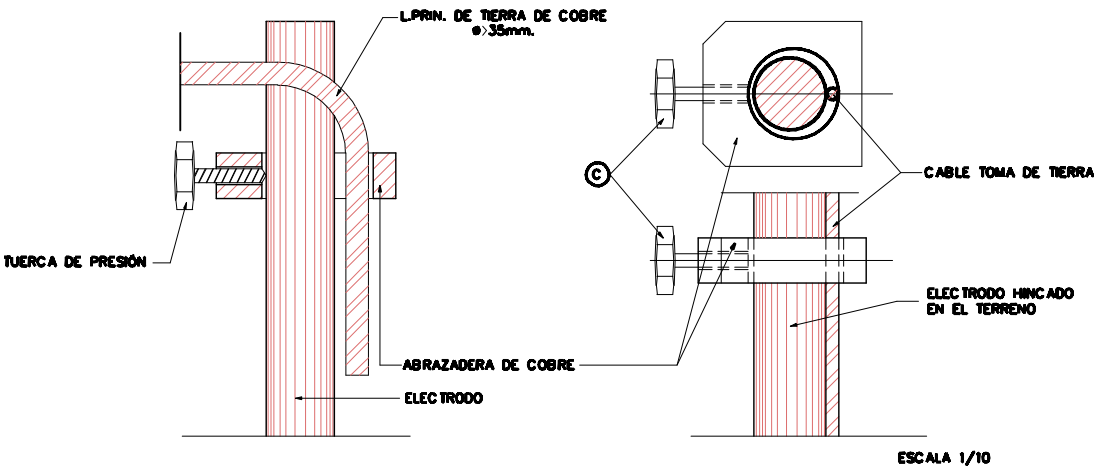

ESCALERA DE ANDAMIO METÁLICO MODULAR

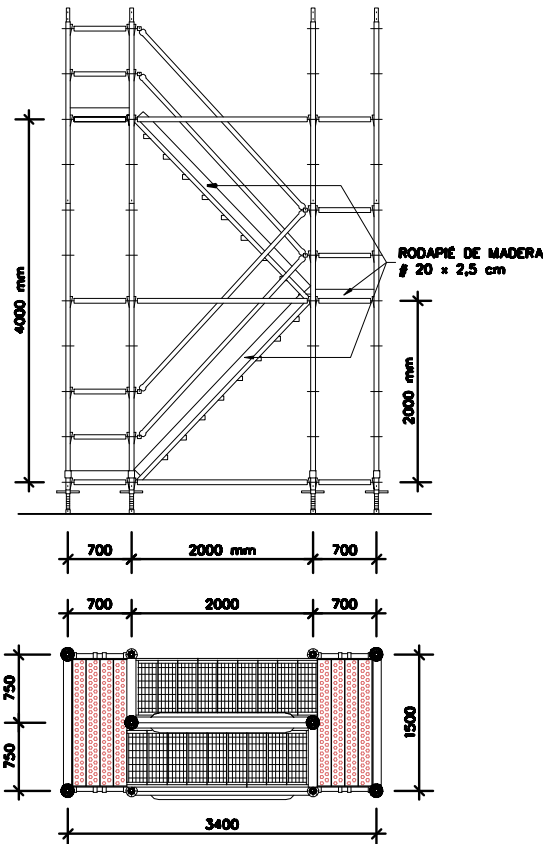

PROPIETAT:



Govern de les Illes Balears
Conselleria d'Educació i Cultura

I. B. I. S. E. C.

Institut Balear d'Infraestructures i Serveis Educatius i Culturals
c/ Capità Solam, 29, 4rt - 07004 - Palma de Mallorca tel. (+34) 971 177 878 fax (+34) 971 176 537

PROJE:

AMPLIACIÓ DEL C.P. POETA
VILLANGÓMEZ AMB UN MÒDUL
D'EDUCACIÓ INFANTIL I GIMNÀS

ADREÇA:

CARRER FELIP CURTIS I VALLS, S/N

POBLACIÓ:

CAS SERRES, EIVISSA

PROVÍNCIA:

BALEARS

VISAT:

ARQUITECTE:

CARLOS R. GÓMEZ

Nº 37.929-8

Avda. Pedro Maturus Noguera, 19 - 07000 - Eivissa tel. (+34) 607 587 608 e-mail: carlosgomez@canils.es

CONTINGUT:

ESTUDI DE SEGURETAT I SALUT
DETALLS (II)

PROJE:

BÀSIC I EXECUTIU

ESCALA:

DESEMBRE 2008

DATA:

1 ESS_02.dwg

REVISIÓ:

01

DIBUIXAT:

ADOLFO MARI

FASE:

1ª FASE

Nº PROJECTE:

080101

Nº PLÀNOL:

1_ ESS_07