


AVDA. DE LA PAU - PRIMER CINTURÓN

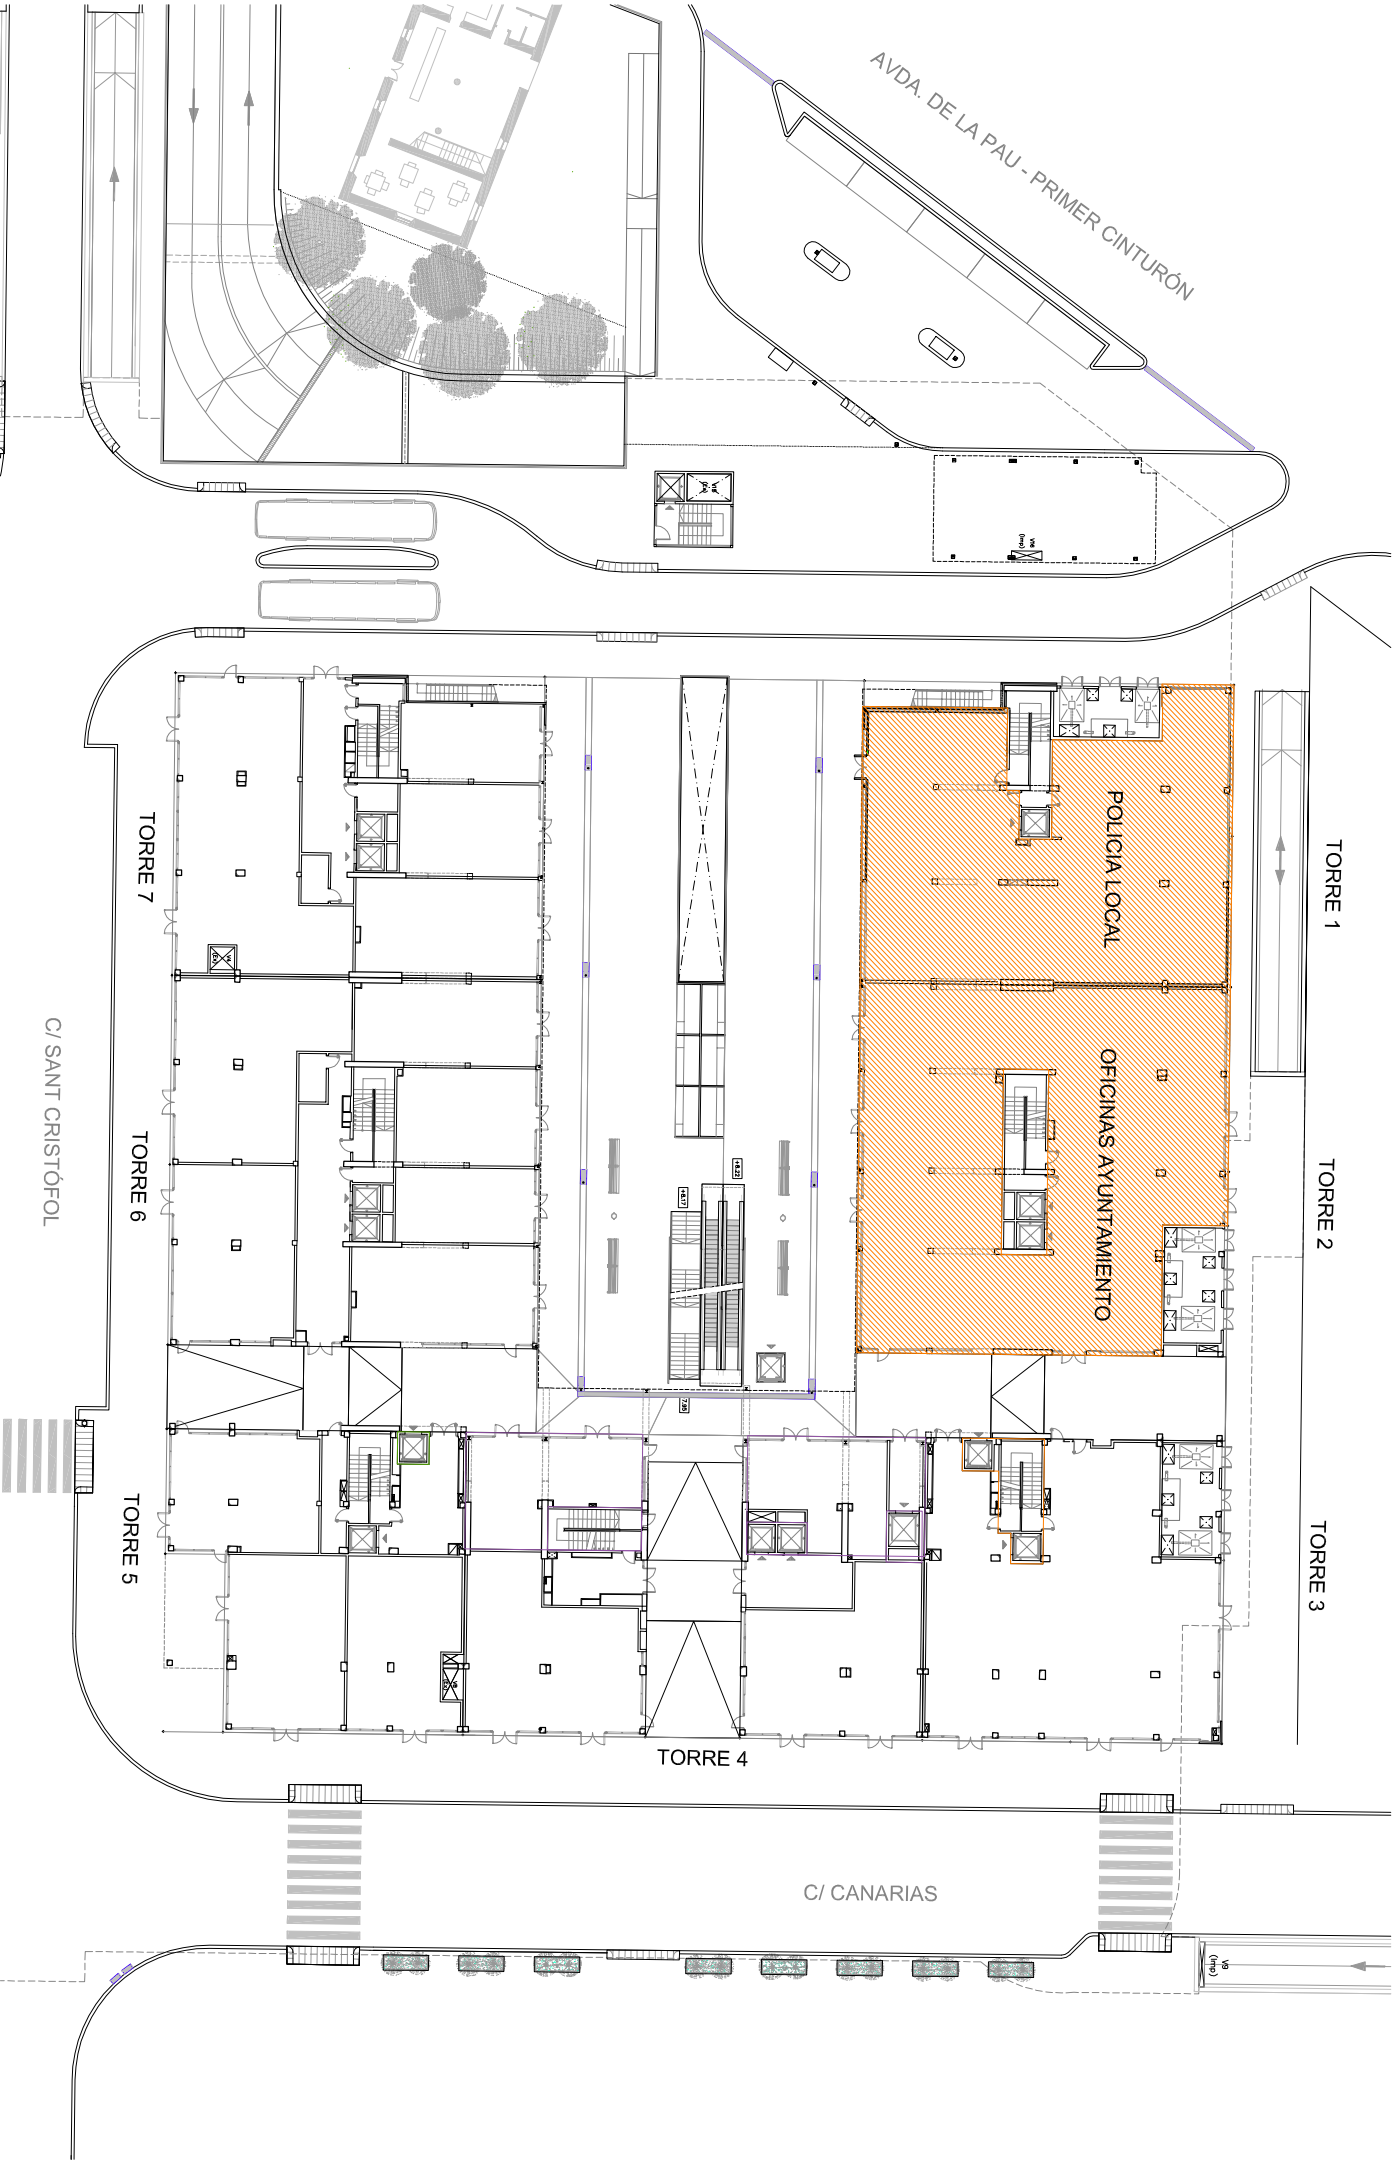

PLANO DE EMPLAZAMIENTO DEL CETIS

ESCALA 1/500