


PLANOL	MODIFICACIO PUNTUAL DEL PLA PARCIAL DEL POLIGON 16 CORR. A L' A.P.I. DEL P.G.O.U. D'EMISSA APRV.DEF. 1987	SITUACIO	PLAÇA ESPANYA Nº 1 ; C.P.: 07800 ENVISSA	PLANOL SITUACIO	PROMOTOR AJUNTAMENT D'ENVISSA	REF.	ARQUITECTE JOSE MILLAN SOLSONA	DATA 03./2016	ESCALA — —
--------	---	----------	--	--------------------	----------------------------------	------	-----------------------------------	------------------	---------------

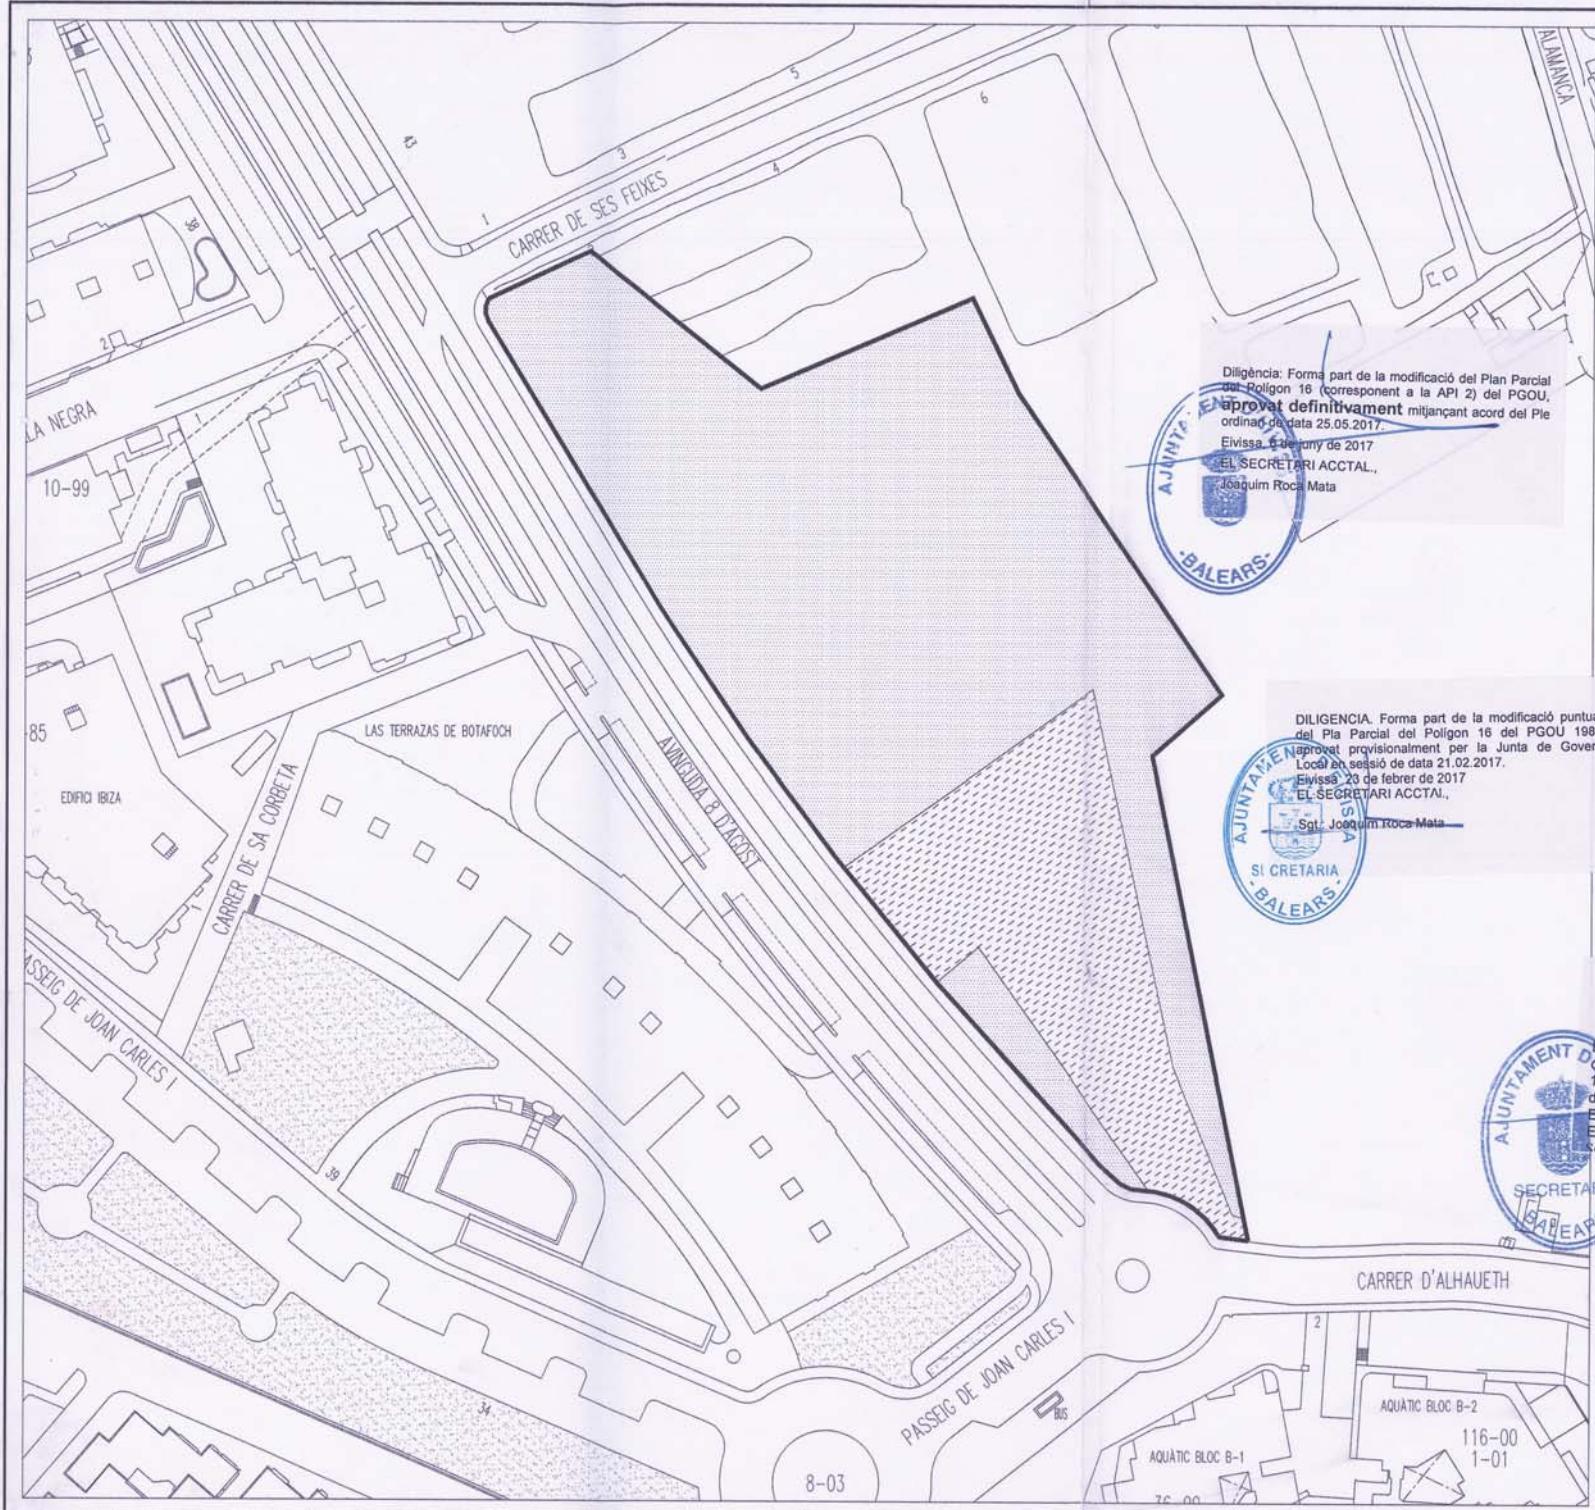

Diligència: Forma part de la modificació del Pla Parcial del Polígon 16 (corresponent a la API 2) del PGOU, aprovat definitivament mitjançant acord del Ple ordinari de data 25.05.2017.
Eivissa, 6 de juny de 2017
EL SECRETARI ACCTAL.,
Joaquim Roca Mata

DILIGENCIA. Forma part de la modificació puntual del Pla Parcial del Polígon 16 del PGOU 1987 aprovat provisionalment per la Junta de Govern Local en sessió de data 21.02.2017.
Eivissa, 23 de febrer de 2017
EL SECRETARI ACCTAL.,
Sgt. Joaquim Roca Mata

Diligència: Per fer constar que forma part de la modificació del Pla Parcial del Polígon 16 aprovat inicialment per acord de la Junta de Govern Local de data 06.06.2016.
Eivissa, 10 de Juny de 2016
EL SECRETARI ACCTAL.,
Sgt. Joaquim Roca Mata

0005850/16



10 5 0 10 20
ESCALA GRAFICA 1/1000

LLEGGENDA

- ZONA EQUIPAMENT
- ZONA VERDA

PLANOL	MODIFICACIO PUNTUAL DEL PLA PARCIAL DEL POLIGON 16 CORR. A L' API. DEL P.G.O.U. D' EIVISSA APRV.DEF. 1987	SITUACIO PLAÇA ESPANYA Nº 1 ; C.P.: 07800 EIVISSA	PLANOL ZONIFICACIÓ. ESTAT PREVIST	PROMOTOR AJUNTAMENT D'EIVISSA	ARQUITECTE JOSE MILLAN SOLSONA	REF.
						DATA 03/2016 ESCALA 1/1000