





MODELO CARRIL BICI

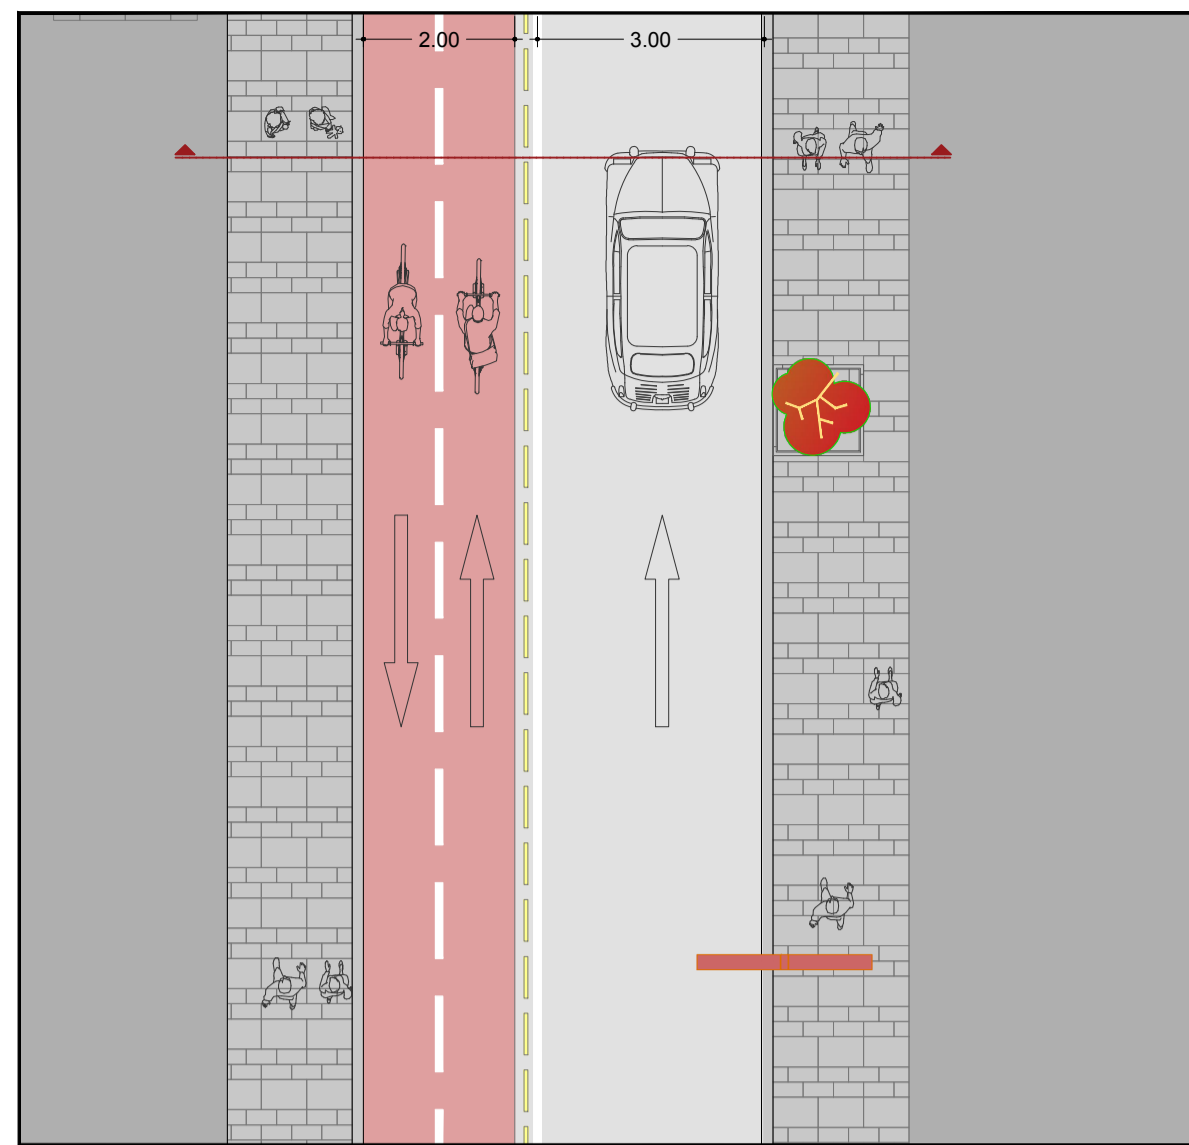

PLANTA TIPO 1/100


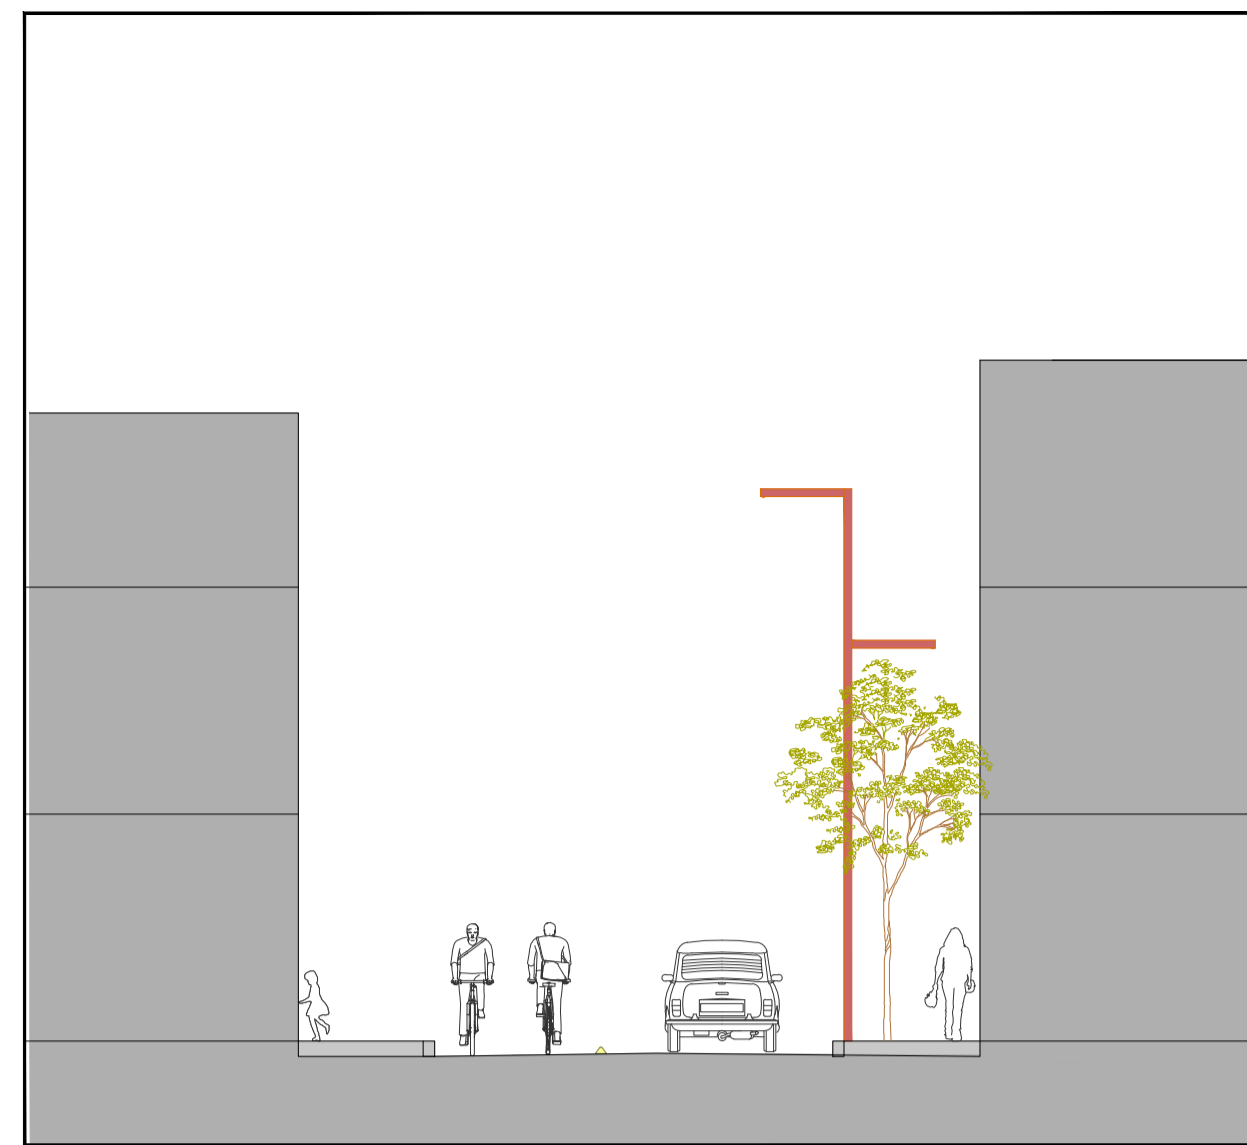


SECCIÓN TIPO 1/100

### LEYENDA

	Carril bici		Contenedor residuos plástico
	Nueva baldosa acera		Contenedor residuos papel
	Farola		Contenedor residuos orgánicos
	Arbol		Contenedor residuos vidrio
	Alcorque Mekano		Contenedor residuos
	Arbolado con alcorque		Aparcabicis
	Banco Godot (310x80)		Máquinas zona azul
	Banco Kushi (240x120)		Buzon correos
	Asiento Kushi (160x160)		Armarios
	Papelera		Pilonas
			Porta bolsas

LEYENDA

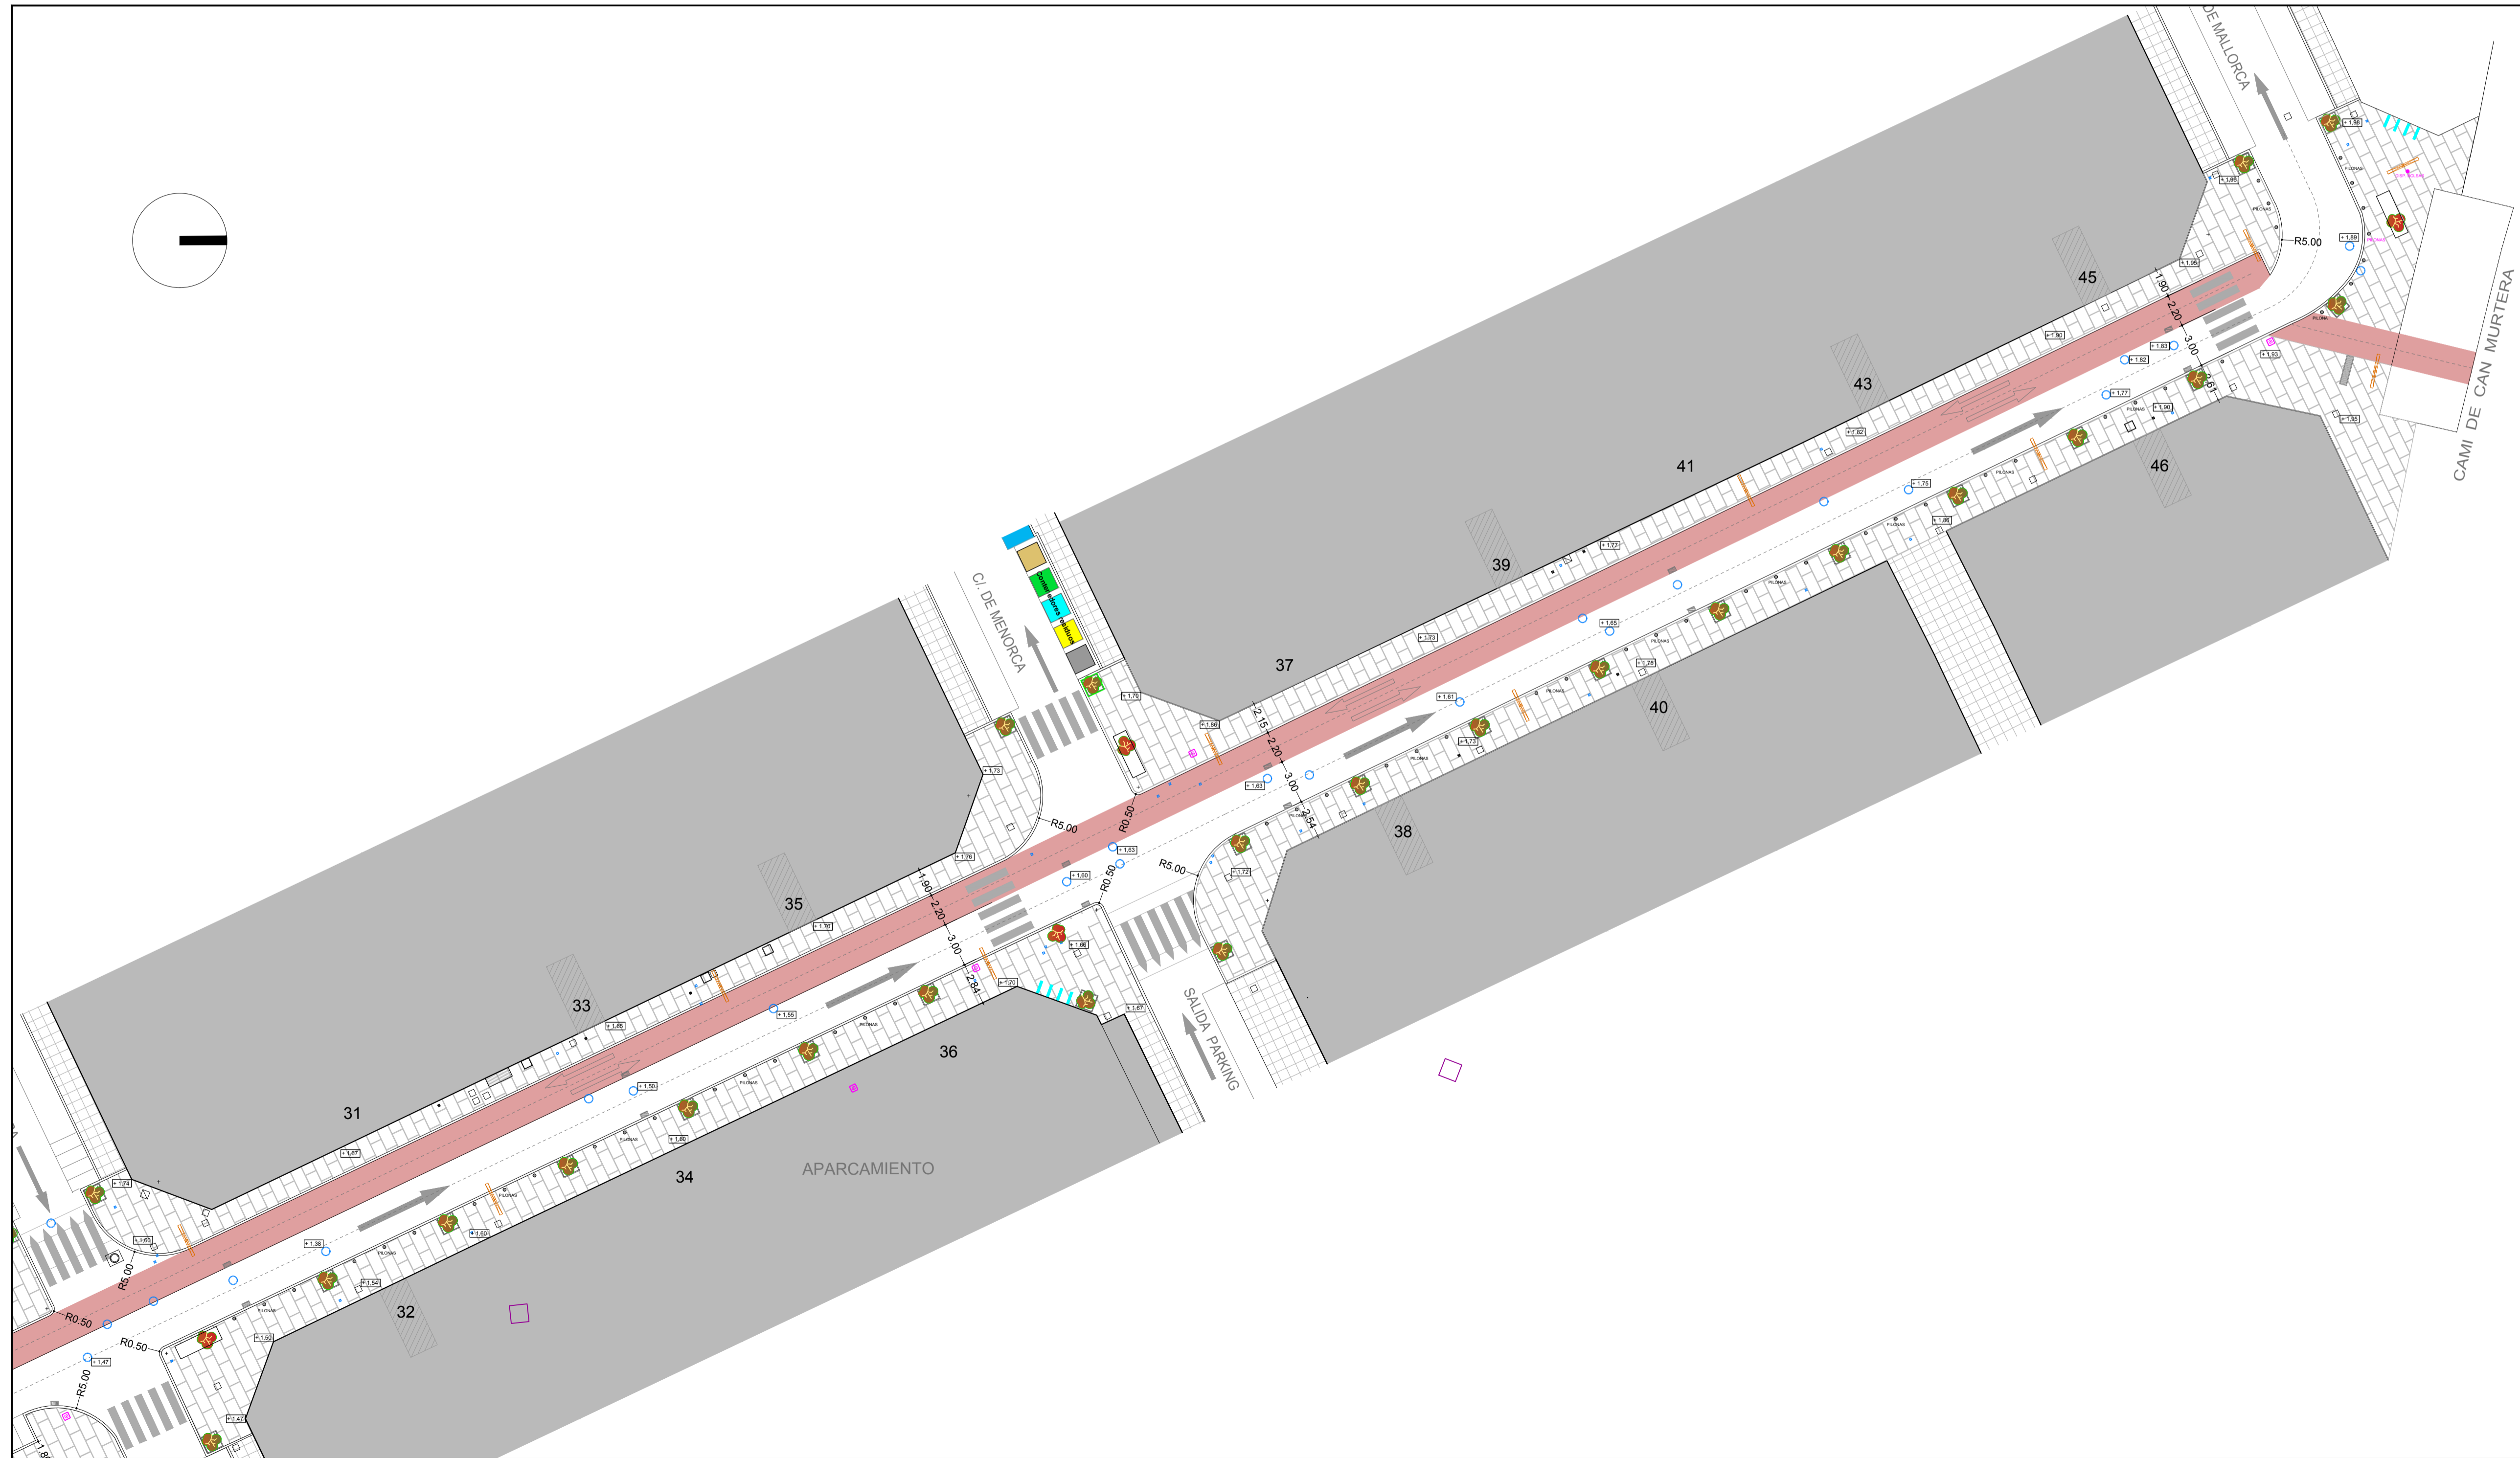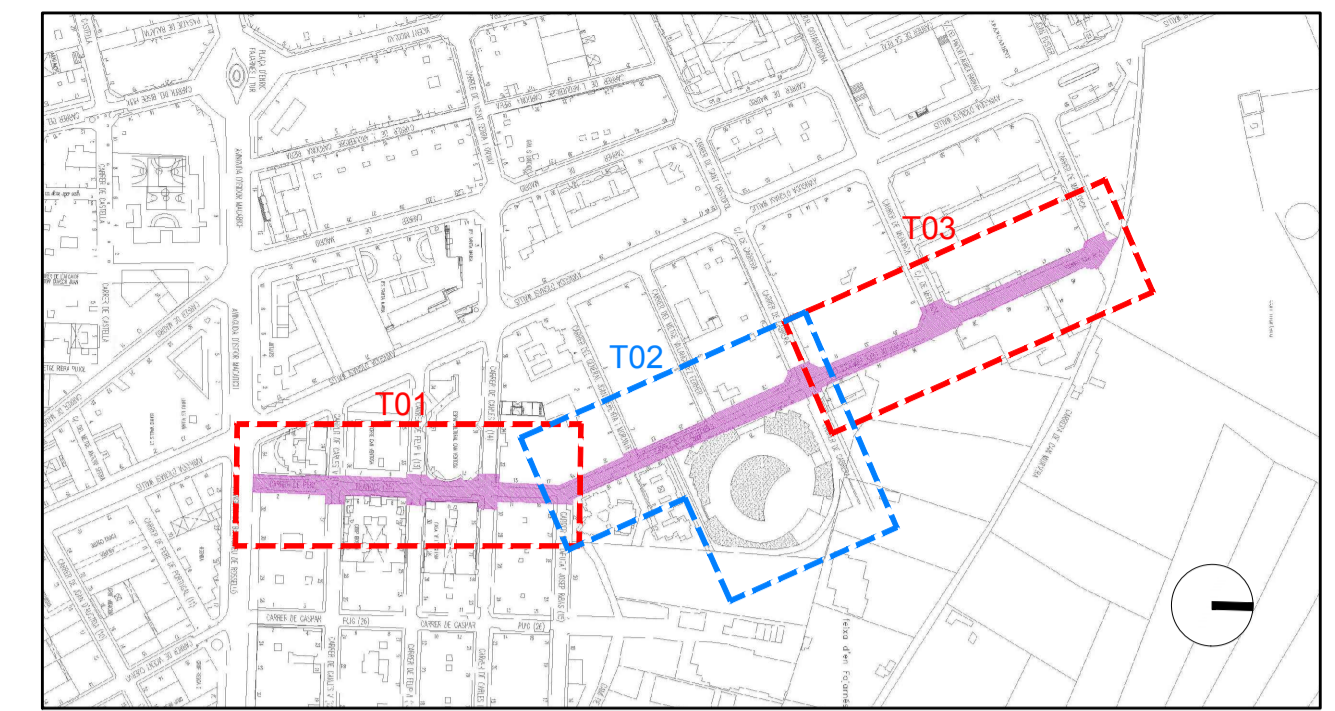

TRAMO 03

**Ajuntament d'Eivissa**

**PROYECTO DE REMODELACIÓN DE LA CALLE PERE FRANCÉS IBIZA**

PLANO  
**ESTADO FINAL DISTRIBUCIÓN GENERAL TRAMO 03**

LA ARQUITECTA TÉCNICA MUNICIPAL

**EVA RIERA LOCK**  
 TÉCNICAS  
 DELINEANTES MARILINA SUÑER  
 Vº Bº EL ALCALDE

EXPEDIENTE 2108      FECHA NOVIEMBRE 2022  
 ESCALA 1 / 250      PLANO Nº EF\_02