



## DECRET

### REGIDORIA DE TURISME I COMERÇ

**Identificació de l'expedient:** Exp. Gest. Núm. 4315/2017

**DECRET.-** Mitjançant Decret de data 20 de maig de 2013 es va aprovar un plànol provisional d'alineacions d'ocupació de la via pública del passeig de Vara de Rey, vigent fins a la finalització de les obres de remodelació del mateix de juny de 2013. Per altre lloc, mitjançant Decret de data 10 de juny de 2013 es va aprovar un nou plànol d'alineacions de l'ocupació de la via pública de la Plaça del Parc.

Estant propera la finalització de les obres de remodelació del Passeig de Vara de Rey i de la Plaça des Parc, i atesa la nova configuració dels citats espais, es considera convenient l'aprovació d'un nou plànol d'alineacions de les zones de via pública aptes per a l'ocupació durant l'any 2017, per part dels establiments de restauració ubicats a la zona.

En aquest sentit, per part dels Serveis Tècnics Municipals s'ha elaborat un plànol d'alineacions que conjuga l'ús general del Passeig de Vara de Rey i la Plaça des Parc, amb l'ús privatiu de zones dels mateixos per part del establiments de restauració actualment implantats a la zona del passeig de Vara de Rey i la Plaça des Parc.

Per altre lloc, la comissió de Control del PEPRI de sa Penya, la Marina i zona d'Eixample de Vara de Rey de data 24 de març de 2017 a proposta dels serveis tècnics municipals de nucli històric en el seu informe núm. 34/17 de 16 de març, ha acordat l'aplicació d'uns criteris específics per a l'ocupació de la via pública amb elements de mobiliari urbà admissibles a les noves zones aptes per a l'ocupació de via pública, com a conseqüència de l'actual Projecte de remodelació de Vara de Rey, Plaça des Parc i el seu entorn.

Els serveis tècnics han adaptat i concretat els assenyalats criteris als plànols d'alineacions, segons consta a les pautes del seu informe núm. 46/17 de 5 d'abril.

Considerant d'aplicació les normes de la vigent Ordenança municipal d'Ocupació de la Via Pública i de zones privades, així com les normes aplicables del PEPRI de sa Penya, la Marina i zona d'Eixample de Vara de Rey, aquesta Regidoria estima precís



que es facin públics els criteris acordats per la Comissió de Control així com les noves delimitacions per a l'any 2017.

Al mateix temps, atesa la imminència de la temporada de setmana santa i de la temporada d'estiu, considera precís que es determini una data *a quo* per a la presentació de sol·licituds per part dels titulars d'establiments de restauració interessats.

A la vista del que s'ha exposat anteriorment, mitjançant el present i en virtut de les facultats que em foren delegades mitjançant Decret de data 24 de juny de 2015

#### **RESOLC:**

**PRIMER.-** Aprovar el plànol d'alineacions de zones aptes per a la ocupació de la via pública per part d'establiments de restauració del Passeig de Vara de Rey, de la plaça des Parc i del seu entorn per a l'any 2017 que s'adjunta com a annex I, deixant sense efecte els aprovats anteriorment.

**SEGON.-** Que es publiqui el nou plànol de zones aptes per a la ocupació, a la pàgina web de l'Ajuntament i a la seu electrònica, juntament amb els criteris acordats pel la Comissió de Control del PEPRI de Sa Penya, la Marina i zona d'Eixample de Vara de Rey de data 24 de març de 2017 i a les pautes d'ocupació que s'adjunten com a annex II.

**TERCER.-** Que s'obri el termini de presentació de sol·licituds d'ocupació a les zones aprovades des del dia següent de la publicació de l'anunci en un dels diaris de major difusió, havent-se de presentar les mateixes de conformitat al model específic normalitzat per aquestes sol·licituds

**QUART.-** Informar que contra aquest Decret, que exhaureix la via administrativa, es pot interposar:

a) Directament, un recurs contenciós administratiu davant el Jutjat Contenciós Administratiu de Palma de Mallorca en el termini de dos mesos comptadors des de



**Ajuntament  
d'Eivissa**

l'endemà d'haver-ne rebut la notificació, d'acord amb l'article 46 de la Llei 29/1998, de 13 de juliol, reguladora de la jurisdicció contenciosa administrativa.

b) Un recurs potestatiu de reposició davant l'òrgan que l'ha dictat, en el termini d'un mes comptador des de l'endemà d'haver-ne rebut la notificació, d'acord amb els articles 123 i 124 de la Llei 39/2015, de 1 d'octubre, del procediment administratiu comú de les administracions públiques.

Contra la desestimació per silenci administratiu del recurs de reposició, que es produirà pel transcurs d'un mes des de la seua presentació sense que s'hagi notificat la resolució expressa del mateix, podrà interposar-se el recurs contenciós administratiu, en el termini de sis mesos a partir del dia següent a la desestimació presumpta.

c) Qualsevol altre recurs que cregueu convenient, d'acord amb la Llei 29/1998, de 13 de juliol, reguladora de la jurisdicció contenciosa administrativa i amb la Llei 39/2015, de 1 d'octubre, del procediment administratiu comú de les administracions públiques.

Eivissa,


LA REGIDORA DELEGADA

En don fe  
EL SECRETARI ACCTAL.

(Document signat electrònicament al marge)



ANNEX I

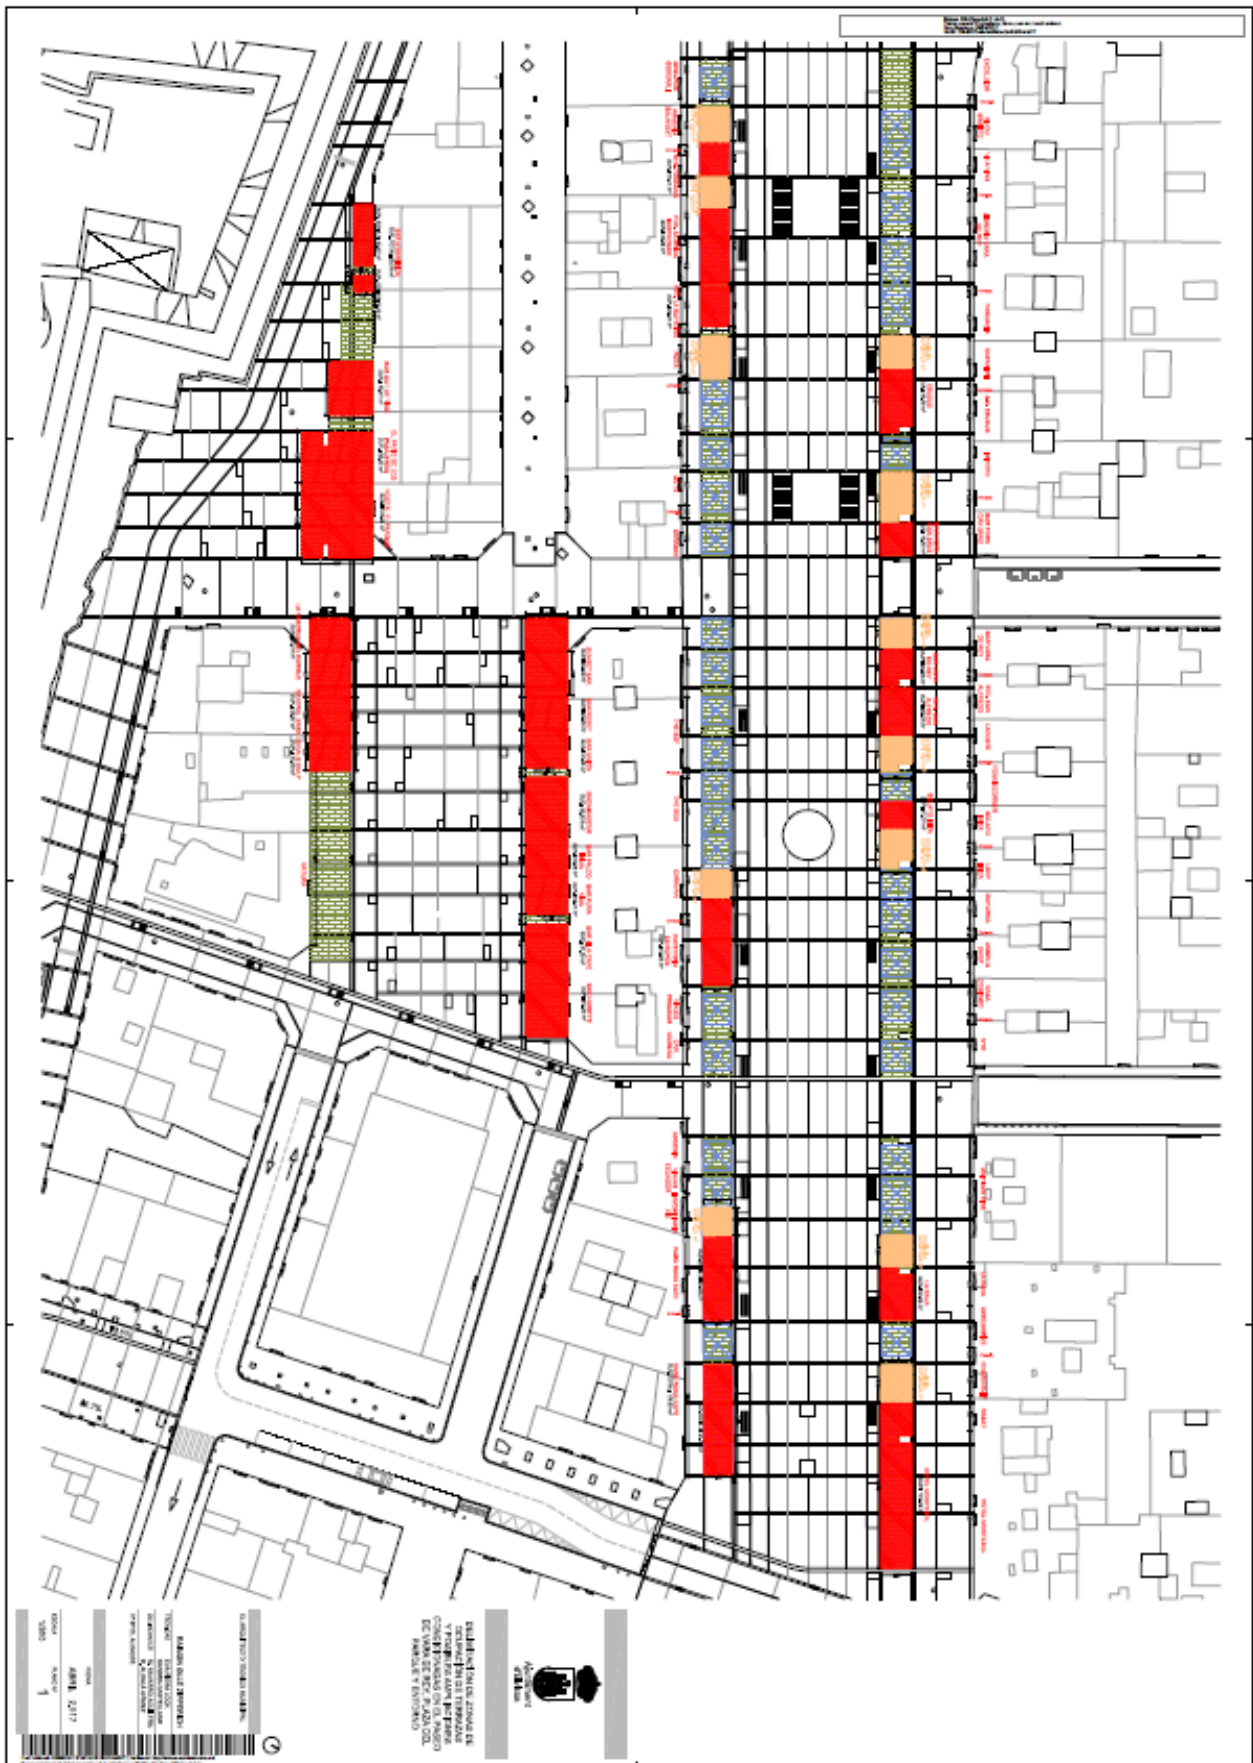



Relació de terrasses segons ordenació 2017 amb indicació de superfície màxima, possibilitat d'ampliació màxima (Vara de Rey) i núm. màxim de para-sols (Vara de Rey)

		Establiment Titular Activitat	M1 Façana	M2 Terrassa	M2 Ampliació	Parasols (VdR)
<b>Pg Vara de Rey</b>						
1	NORD	SC EBUSUS	6,22	38,39	20,13	1 (+1)
2		BAR FORN CAN SANS	7,39	19,80	28,14	1 (+1)
3		BAR VARA DE REY	6,04	20,88	17,60	1 (+1)
4		RTE CAN ALFREDO	5,50	29,47	19,12	1 (+1)
5		GELATO IBIZA	5,37	17,37	21,52	1 (+1)
6		LA CAVA	6,10	30,26	19,03	1 (+1)
7		HOTEL MONTESOL	19,33	101,18	22,44	4(+1)
8	SUD	RTE TOSCANO	5,71	19,11	19,16	1 (+1)
9		RTE SA BRISA	11,47	42,28	16,93	2 (+1)
10		RTE LA BUFALINA	5,38	23,37	24,14	1 (+1)
11		CAFETERIA ES REPÒS	9,79	47,92	15,84	2 (+1)
12		HARD ROCK CAFE	31,57	108,53	16,01	6 (+1)
<b>Plaça d'es Parc</b>						
13	NORD	(antic) SUNSET		64,63		
14		BAR RESET		27,20		
15		BAR UNION		31,58		
16		BAR MADAGASCAR		56,88		
17		BAR PALCO		24,68		
18		BAR PURA VIDA		32,11		
19		BAR VILA CAFÉ		31,90		
20		BAR HERRY'S		61,22		
21	SUD	LA TABERNA DEL PARQUE		62,74		
22		RTE CENTRAL PARK		29,47		
23		RTE LOCALS ONLY		30,06		
<b>Jaume I</b>						
24		BAR A'MAR IBIZA		29,09		
25		BAR OUT OF TIME		46,47		
26		EL PATIO DE LOS PASAJEROS		69,50		
27		HOSTAL EL PARQUE		102,84		



## ANNEX II

### **Criteris de delimitació de les zones d'ocupació de vies públiques amb ús de terrasses i dels elements de mobiliari admissibles a l'àmbit de Vara de Rey, Plaça d'es Parc i entorn.**

#### I – CRITERIS DE DELIMITACIÓ DE LES ZONES D'OCUPACIÓ

##### Al Passeig de Vara de Rey:

1. La delimitació general de les zones d'ocupació per a terrasses admissibles a tot l'àmbit de Vara de Rey coincidirà amb la delimitació de l'àmbit diferenciat mitjançant paviment enrajolat -enfrent al paviment continu de l'àmbit d'espai lliure d'ús públic- previst al projecte de Remodelació de Vara de Rey, Plaça d'es Parc i entorn. Dit àmbit és acord als límits d'ocupació establerts a l'art.83.7 del PEPRI. S'adjunta Annex amb plànol d'ocupacions.

2. Estant les zones de terrassa previstes deslligades del pla de façana –i no sent, per tant, aplicable l'art.30de l'*Ordenança d'Ocupació de Via Pública de la ciutat d'Eivissa*- s'admeten zones d'ocupació, els límits de les quals no necessàriament hagin d'ubicar-se estrictament dins de la projecció perpendicular dels límits laterals de l'establiment sobre l'espai públic.

3. La distribució del nombre de para-sols i la superfície i delimitació d'OVP al qual pot optar cadascun dels comerços es resol segons les següents pautes:

- El comerç sol·licitant haurà de disposar de la corresponent llicència municipal d'activitat de local de restauració.
- La situació dels para-sols es realitzarà pel criteri de proximitat al propi comerç, no admetent-se zones d'ocupació segregades, a excepció dels casos en els quals s'hagi de preveure un pas transversal.
- El nombre de para-sols -de dimensió estàndard 4x4m- es correspondrà amb la dimensió lineal de façana de l'establiment sol·licitant directament confrontant amb la zona admissible d'ocupació. Es computarà a raó de 1 para-sol per cada 4m de façana, no computant i despreciant-se a tal efecte la fracció sobrant.
- Els límits d'ocupació de cada local es preveuran prioritàriament en coincidència amb alguna de les franges transversals d'empedrat de granet que travessen el passeig de façana a façana o, alternativament, amb la projecció de l'àmbit d'ocupació d'un dels para-sols d'ubicació prefixada.
- Aquest criteri haurà de conjugar-se -a fi de garantir la total permeabilitat circulatòria per a vianants entre l'espai central i voreres laterals- amb la limitació en la continuïtat de la zona d'ocupació per a terrasses -sempre dins de la franja prevista- per a reserva de passos transversals per a vianants. Dita limitació s'estableix en una seqüència màxima de 6 para-sols sense pas transversal, equivalent aproximadament a 25m de longitud.



- El criteri establert de seqüència màxima ininterrompuda de 6 para-sols es reflectirà en el repartiment del nombre de para-sols de manera que el seté para-sol requerirà d'una dimensió de façana computable equivalent a 8 para-sols, és a dir, una longitud de façana mínima de 32m.
- Els passos transversals per a vianants entre l'espai central i voreres laterals es situaran preferentment en zones properes als portals de les escales de veïns i tindran una amplada útil mínima de 1,40m lliures de zones d'ocupació i para-sols, així com de qualsevol element de mobiliari urbà (bancs, jardineres,...).Quan aquest condicionant resulti en una incompatibilitat entre la disposició de dits elements i l'ubicació prefixada de para-sols, deurà impedir-se l'autorització d'instal·lació del para-sol en qüestió i limitar-se l'autorització d'ocupació en conseqüència.
- En cap cas podrà indicar-se amb pintura sobre el paviment la zona d'ocupació autoritzada.

4. El nombre de para-sols i la superfície d'OVP al qual pot optar cadascun dels comerços podrà ampliar-se -condicionadament i sense adquisició de cap dret a renovació- sempre i quan es compleixin totes les condicions següents:

- Quan l'ampliació sol·licitada correspongui a una superfície d'ocupació colindant amb la corresponent al propi local
- Quan el local colindant al qual correspongués pel criteri de proximitat la superfície sol·licitada no disposi de la corresponent llicència municipal d'activitat de local de restauració o, disposant d'ella, es pugui acreditar documentalment l'existència d'un acord de cessió de la superfície en qüestió.
- Quan l'ampliació sol·licitada no superi la dimensió màxima corresponent a un únic para-sol i el seu àmbit d'influència.

#### A la Plaça d'es Parc i entorn:

- Estant les zones de terrassa previstes en contacte immediat amb el pla de façana, els seus límits laterals es deuran preveure en aplicació de l'art.30 i la Disposició Transitòria de *l'Ordenança d'Ocupació de Via Pública de la ciutat d'Eivissa* .

## II – CRITERIS TIPOLÒGICS I D'ÚS DEL MOBILIARI

Poden considerar-se admissibles a les ocupacions de vies públiques amb ús de terrasses els elements de mobiliari que compleixin els següents condicionants **tipològics i d'ús:**

- Els elements autoritzables seran: taules i cadires; i dins el mateix espai, para-sols, estufes, un moble auxiliar i un cartell amb informació de l'establiment, segons especificacions dels següents apartats.



## Ajuntament d'Eivissa

- Tots els elements han de ser mòbils i fàcilment movibles, i s'han de retirar diàriament de l'espai públic.
- La retirada diària de l'espai públic deurà realitzar-se de manera silenciosa i sense impacte acústic, a partir de l'hora de tancament de l'establiment. En cas d'utilització de cadenes de subjecció, cal que siguin protegides amb plàstic o goma, per evitar l'impacte acústic.
- L'apilament de taules i cadires a l'espai d'ocupació de terrassa autoritzat s'admet única i exclusivament dins de la franja horària compresa entre les 2.00 hores i les 9.30 de l'endemà. Fora d'aquest horari no es permet en cap cas l'apilament de taules i cadires a l'espai d'ús públic; el mobiliari haurà de ser íntegrament enretirat a l'interior del local o –només en cas d'activitat del local corresponent- recol·locat o romandre en disposició d'ús dins de la zona d'ocupació.
- En cap cas s'envairan els escocells de l'arbrat, ni amb mobiliari ni amb cap tipus de paviment ni amb cap tipus d'objecte.
- No seran autoritzables els cadafals, les tarimes, les superfícies anivelladores ni altres elements fixos.
- No estarà permès el mobiliari amb publicitat comercial aliena incorporada. No es considerarà publicitat a aquest afecte el nom comercial del local o la raó social, que podrà figurar en els respatl·lers de les cadires amb tipografia discreta.
- Tot el mobiliari s'haurà de conservar sense desperfectes, i en correcte estat de conservació i neteja.
- Serà d'obligat compliment per part del titular de la llicència la retirada del mobiliari de terrassa quan l'Ajuntament necessiti utilitzar l'espai per activitats lúdiques i/ o culturals.
- Deurà justificar-se la capacitat de l'establiment per a l'emmagatzemament al seu interior de la totalitat del mobiliari de terrassa (taules, cadires, para-sols, estufes,...).
- Els locals tindran un termini d'un any per adaptar-se a les condicions establertes a les presents especificacions.

### **Taules i cadires**

- Les taules i cadires seran de material que no generi impacte acústic, preferentment de fusta i loneta. Qualsevol altre material serà revestit amb fundes i coixins de lona de material tèxtil (no plastificat).
- Aquestes lonetes es permeten d'estampat llis, admetent-se el nom de l'establiment gravat als respatl·lers de les cadires. El color serà blanc cru (RAL-1013).





- Cada establiment haurà d'utilitzar mobiliari uniforme.
- Les taules seran de planta quadrada de màxim 80x80 cm, rectangular de màxim 80x120 o circular de diàmetre màxim 80cm.

### **Para-sols**

- Seran de forma quadrada
- No s'admet faldó ni rètol perimetral, així com cap tipus d'element penjant en tot el perímetre.
- L'acabat de les teles serà en material tèxtil, no plastificat, de color llis blanc cru (RAL-1013), sense rètol ni identificació del local.
- Les teles utilitzades seran, ignífugues i no propagadores de flama segons CTE-DB SI en front a estufes o elements d'il·luminació propers.
- La projecció vertical del para-sol sobre el paviment no podrà superar els límits de l'ocupació de la via pública autoritzada i s'adaptaran a l'ordenació de l'arbrat existent, no admetent-se perforacions del mateix para-sol en interferència amb el tronc.
- El titular de la llicència haurà de mantenir-lo en perfecte estat de conservació i neteja.
- Entre la part més baixa del para-sol i el paviment, haurà d'haver-hi una alçada mínima de 2,20 m i no es poden sobrepassar els 3,20m d'alçada màxima.
- Els possibles tancaments laterals s'ajustaran a les especificacions admeses segons Acord de data 4/11/2016 i posteriors modificacions de la Comissió de Control del Pepri de sa Penya, la Marina i zona d'Eixample.

I, en funció de l'àmbit concret de l'ocupació autoritzada, els para-sols també compliran:

#### Al Passeig de Vara de Rey:

- A Vara de Rey s'admet únicament la disposició de para-sols segons ordenació específica i singular prevista en el marc del projecte de remodelació del Passeig de Vara de Rey, Plaça d'es Parc i entorn. A més de tot l'esmentat, dita ordenació específica també preveu:
  - Ubicació segons projecte
  - Model de para-sol únic i estandarditzat de les següents característiques:
    - Dimensió de 4m x 4m
    - Peu central, sense base, ancorat mitjançant inserció en orifici al paviment, segons solució constructiva tipus de projecte



## Ajuntament d'Eivissa

- Els para-sols autoritzats podran mantenir-se al seu lloc de col·locació en hores fora d'activitat, plegats, sense necessitat de ser retirats diàriament. No obstant, quan el local estigui tancat més d'un mes seguit hauran de ser retirats, deixant l'orifici d'inserció al paviment tancat, sense ús i enrasat amb el paviment.
- Deurà sol·licitar-se autorització per a la seva instal·lació, aportant documentació tècnica justificativa de l'efectiu acompliment dels punts anteriors.

### A la Plaça d'es Parc:

- Els para-sols seran independents, de base plana, desmuntables i plegables, i deuran retirar-se diàriament de l'espai públic a l'hora de tancament de l'activitat de la terrassa.
- Dimensió màxima i preferent en planta 4,00 x 4,00m.
- Sempre i únicament en espais no susceptibles de protecció mitjançant tendals segons PEPRI

### **Tendals**

- Els tendals seran acords a l'art. el PGOU i a l'art.88.5 del Pepri de Sa Penya, La Marina i Vara de Rey. Per tant, entre d'altres limitacions no superaran en cap cas els 2,50m de volada màxima.
- La projecció vertical del tendal sobre el paviment no podrà superar els límits de l'ocupació de via pública autoritzada.
- Els establiments i locals que disposin de tendals autoritzats podran fer ús de possibles tancaments laterals només si son ajustats a les especificacions admeses segons Acord de data 4/11/2016 i posteriors modificacions de la Comissió de Control del Pepri de sa Penya, la Marina i zona d'Eixample.

### **Cartells dins l'ocupació**

- Els establiments que disposin de llicència d'ocupació de la via pública per situar elements de restaurants, bars o cafès i cafeteries podran situar, dins l'espai autoritzat i durant l'horari permès, un únic cartell amb informació de l'establiment.
- El cartell amb informació de l'establiment serà preferentment de ferro, fusta o pissarra, de dimensions màximes: 1,00 m (alçada) x 0,60 m (amplada) x 0,60 m (profunditat) , sense parts que sobresurtin de la base o que puguin constituir perill per als vianants, especialment per als invidents i per a altres persones discapacitades.
- Només podran dur informació pròpia del local, sense publicitat aliena, no es



podran penjar dels arbres ni del mobiliari urbà, ni col·locar de forma que perjudiquin a tercers.

### **Estufes i calefactores exteriors**

S'admeten elements de climatització de l'exterior, elèctrics o de gas butà o propà, segons les condicions següents:

- El nombre màxim d'estufes autoritzable està limitat segons la potència total instal·lada: les estufes de gas: fins a un màxim de 700W tèrmics/m<sup>2</sup> i les estufes elèctriques: fins a un màxim de 120W potència elèctrica/m<sup>2</sup>.
- No es permetrà la instal·lació d'estufes elèctriques separades de façana
- Les demés, s'han de situar dins del perímetre autoritzat de la terrassa, i no als límits sinó sempre entre les taules i a una distància mínima de dos metres (2m) respecte el pla de façana i respecte de qualsevol altre element de mobiliari urbà, tals com para-sols, fanals, arbrat, etc
- S'han de retirar diàriament de l'espai públic a partir de l'hora de tancament de l'activitat de la terrassa.
- No es permetrà la instal·lació d'estufes de gas que tinguin els cremadors i la zona de foc sense la deguda protecció. Només es permetrà la utilització de dispositius que mantinguin la flama dins vidre o similar i tinguin protecció per evitar les cremades.
- Per obtenir llicència per a qualsevol tipus de dispositiu, serà necessari presentar una declaració responsable de la persona titular de l'establiment on s'hi indiqui:
  - Que les estufes compten amb el distintiu CE, i que compleixen la normativa aplicable a aquest efecte i les instruccions del fabricant quant a la col·locació.
  - Que es troben a una distància mínima de seguretat de 2m de qualsevol para-sol o tendal o d'altres elements, com poden ser línia de façana, arbres o fanals.
  - Que, per a la utilització d'estufes, compleix amb els requeriments següents:
    - Que complirà amb les condicions d'utilització del fabricant de les estufes i les indicades a l'article 7 de la ITC MIE APQ 5; aquest darrer només per a les estufes de gas.
    - Que manté en vigor l'assegurança de responsabilitat civil que cobreixi la totalitat dels elements de l'ocupació de la via pública o, si és el cas, de la zona privada d'ús públic (segons la Llei 7/2013, de 26 de novembre, de règim jurídic d'instal·lació, accés i exercici d'activitats a les Illes Balears).
    - Que disposa d'extintors de pols ABC, eficàcia 21A-113B, en un lloc fàcilment accessible.
    - Que les estufes o els calefactores seran retirats de la via pública en



tancar l'establiment.

- En el cas d'estufes de gas, que dins del local no s'emmagatzemen més de dues bombones de gas de menys de 15 kg, que el local no està en soterrani ni comunica amb aquest i que disposa d'una ventilació permanent de 70 cm<sup>2</sup> amb una obertura a la part inferior a menys de 15 cm del terra del local; o bé que les bombones s'emmagatzemaran dintre d'un armari destinat exclusivament a aquestes amb una ventilació permanent amb l'exterior, amb una superfície de ventilació superior a 1/100 de la superfície de la paret o fons de l'armari d'acord amb el punt 2 de la ITC-ICG-06
- Tots els aparells de climatització exterior hauran d'estar contemplats a la corresponent llicència d'activitat, que deurà revisar-se i actualitzar-se en cas necessari.

### **Aparells musicals**

- Queda prohibida l'ocupació de la via pública amb aparells musicals, televisors, ràdios, altaveus o qualsevol altra mitjà audiovisual, així com els corresponents cablejats. En cap cas, tampoc, es podran recolzar, penjar, lligar o ancorar a l'arbrat o qualsevol altre element urbà.

### **Jardineres**

- S'admeten jardineres o testos únicament com a elements de separació lateral –mai com delimitador permanent- entre diferents operadors en el cas que dues terrasses tinguin assignats dos mòduls contigus. Per tant, mai es disposaran com a element de separació cap a l'espai d'ús públic i sempre hauran de situar-se dins del perímetre autoritzat.
- En cap cas podrà coexistir més d'una línia de testos o jardineres per a la separació entre dos operadors. Dita línia tindrà vegetació uniforme.
- Els testos o jardineres tindran unes dimensions màximes de de 0,40 m d'alçada i 0,80 x 0,40 m de base i quan es col·loquin alineats tindran un mínim de 0,40 m de separació entre ells i cap a qualsevol altre element de mobiliari urbà.
- Per damunt de la seva alçada màxima de 0,40m, els testos o jardineres contindran única i exclusivament plantes vives i bardisses en bon estat, amb una alçada de les plantes no superior a 1,00 m respecte al paviment.

### **Mobiliari auxiliar**

- S'admet un únic moble auxiliar de dimensions màximes: 0,90 m (alçada) x 0,60 m (amplada) x 1,00 m (longitud). Haurà de ser de fusta, harmonitzant amb la resta dels elements, amb rodes. No es podrà utilitzar com a barra de servei, ni per manipular aliments.

### **Enllumenat**

- A les ocupacions de terrasses de Vara de Rey -separades de façana- s'han



previst canalitzacions soterrades per a el cablejat entre els para-sols fixes incorporats a l'ordenació específica del passeig i les arquetes exteriors previstes a l'efecte davant de cadascun dels locals i aferrades a façana. El titular de l'ocupació serà responsable de la dotació del cablejat, del seu correcte manteniment i de la seva prolongació cap a el quadre general elèctric situat a l'interior del local; aquesta prolongació es deurà resoldre de forma íntegrament oculta, sense cap mena de cablejat, caixa, ni dispositiu visible a l'exterior del local. En cap cas s'accedirà a l'arqueta exterior mitjançant instal·lació vista de superfície a la façana, devent-se comunicar dita arqueta directament amb l'interior.

- A aquesta escomesa podran connectar-se única i exclusivament elements d'il·luminació solidaris o ancorats sota els para-sols, que no impedeixin que es pleguin.
- En qualsevol altre cas, no es permet la instal·lació de fonts d'il·luminació elèctriques separades de façana, devent en aquest cas de ser autònoma i sense connexió a la xarxa elèctrica.
- En cap cas, tampoc, es podrà recolzar, penjar, lligar o ancorar a l'arbrat o qualsevol altre element urbà cap mena de font d'il·luminació.
- La llum serà monocromàtica amb temperatura de color entre 1000K i 3000K (llum càlida).
- Tots els aparells d'enllumenat exterior hauran de ser adequats per a ús exterior, amb els següents graus d'estanqueïtat mínima per a cada element :
  - IP66 per a compartiment òptic.
  - IP44 per a l'allotjament d'equips auxiliars.
- Tota instal·lació d'enllumenat exterior haurà de ser executada per un instal·lador autoritzat i haurà d'estar contemplada a la corresponent llicència d'activitat, que deurà revisar-se i actualitzar-se en cas necessari.

### **Paravents laterals**

- Segons directrius aprovades mitjançant Acord de data 4/11/2016 de la Comissió de Control del Pepri de sa Penya, la Marina i zona d'Eixample, segons les quals
  - Han de formar part de tendals enrotllables o para-sols de color blanc, amb els quals deuran ser solidaris, plegables, sense estructura addicional i de material no rígid
  - Tot possible element d'ancoratge al paviment no sobresortirà en cap cas del nivell de paviment, devent quedar perfectament ocult -també sense sobresortir- quan dit ancoratge no estigui en ús.
  - Han de ser totalment transparents per damunt d'un metre d'alçada
  - Han de situar-se totalment dins de l'àmbit d'OVP autoritzat i no poden coincidir amb el límit de parcel·la
  - Només es poden col·locar simultàniament a dos costats del para-sol o tendal



- Seran permesos únicament del 1/11 al 30/4
- Podran desplegar-se únicament en cas de vent o pluja
- Quan l'establiment romanguí tancat, es recolliran juntament amb tots els demés elements de la terrassa.
- Els paravents deuran formar part de tendals enrotllables o para-sols acords amb la normativa aplicable, administrativament autoritzats.

### **Elements expressament prohibits**

- No s'admet a les terrasses en cap cas:
  - Cablejats no ocults de qualsevol tipus, ni en suspensió, ni per damunt el paviment, ni en façana
  - Mampares
  - Qualsevol element d'alçada superior a 1,00m
  - Neveres i/o elements de cocció.
  - Il·luminació amb efectes de color o intermitències.
  - Qualsevol tipus d'element acústic extern o de megafonia.
  - Aparells i sistemes d'emissió i reproducció audiovisuals
  - Actuacions en viu
  - A més, els elements de la terrassa no es poden recolzar, lligar o ancorar a l'arbrat o d'altres elements urbans.