
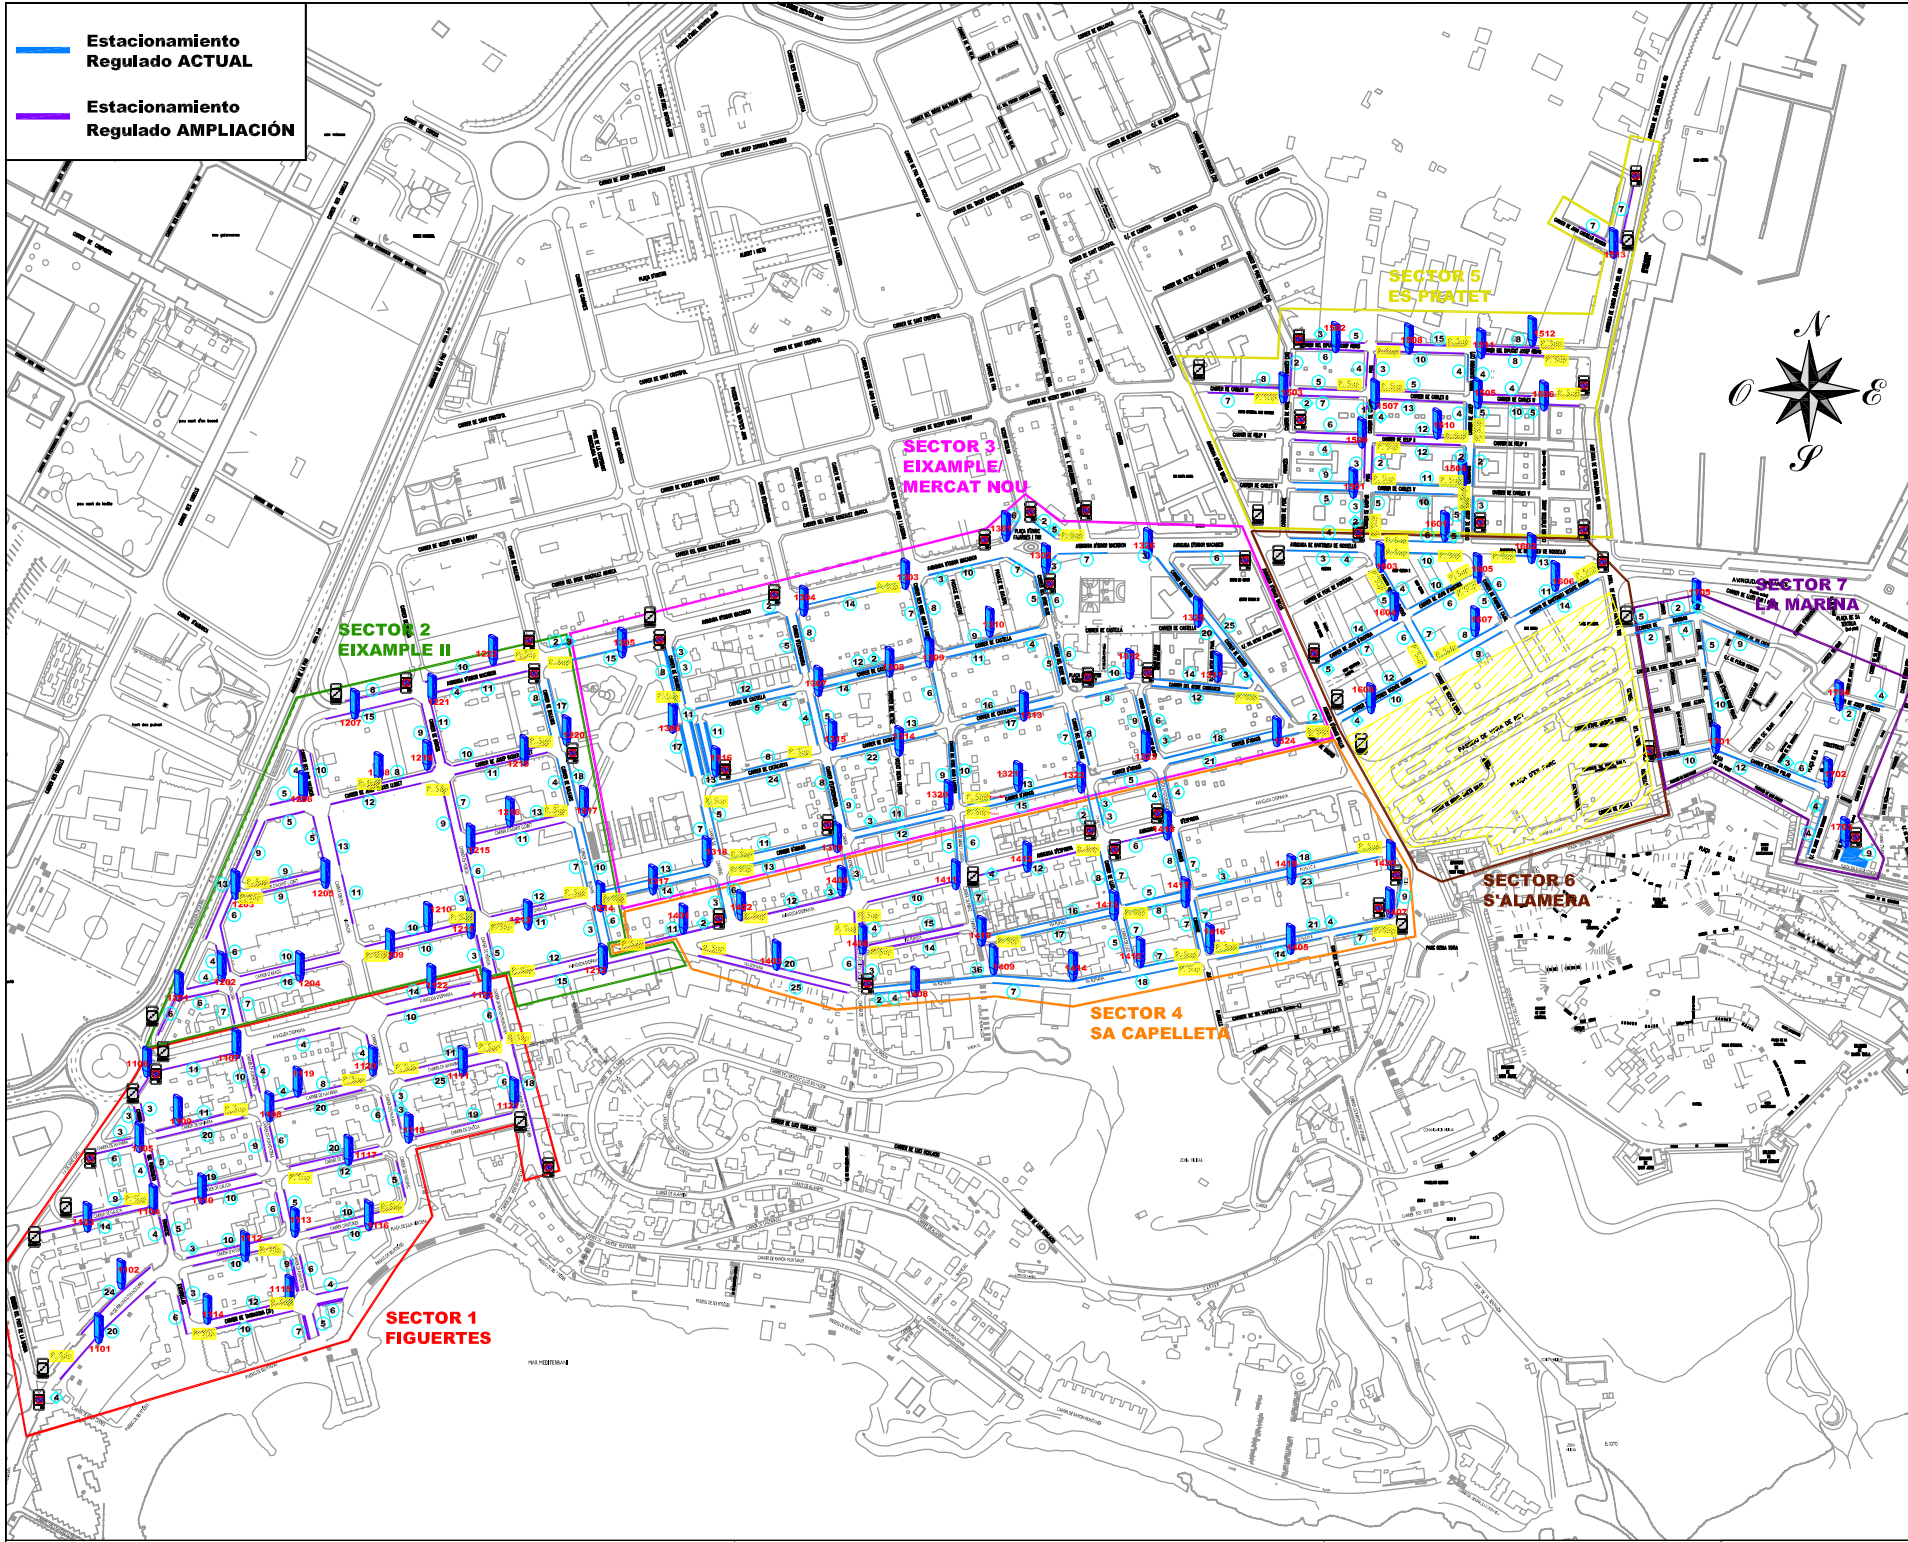
 Estacionamiento Regulado ACTUAL
 Estacionamiento Regulado AMPLIACIÓN



CONTRATACIÓN DEL SERVICIO DE REGULACIÓN Y CONTROL DEL ESTACIONAMIENTO DE VEHÍCULOS, CON LIMITACIÓN HORARIA EN LA VÍA PÚBLICA DE DETERMINADAS ZONAS DE LA CIUDAD DE IBIZA.

PLANO N° **1**

FECHA: **Sep. 2016**

ORA IBIZA - PLAZAS SUPRIMIDAS


PROPUESTA_PLAZAS SUPRIMIDAS



Estacionamientos y Servicios S.A.



EXCMO. AYUNTAMIENTO DE IBIZA

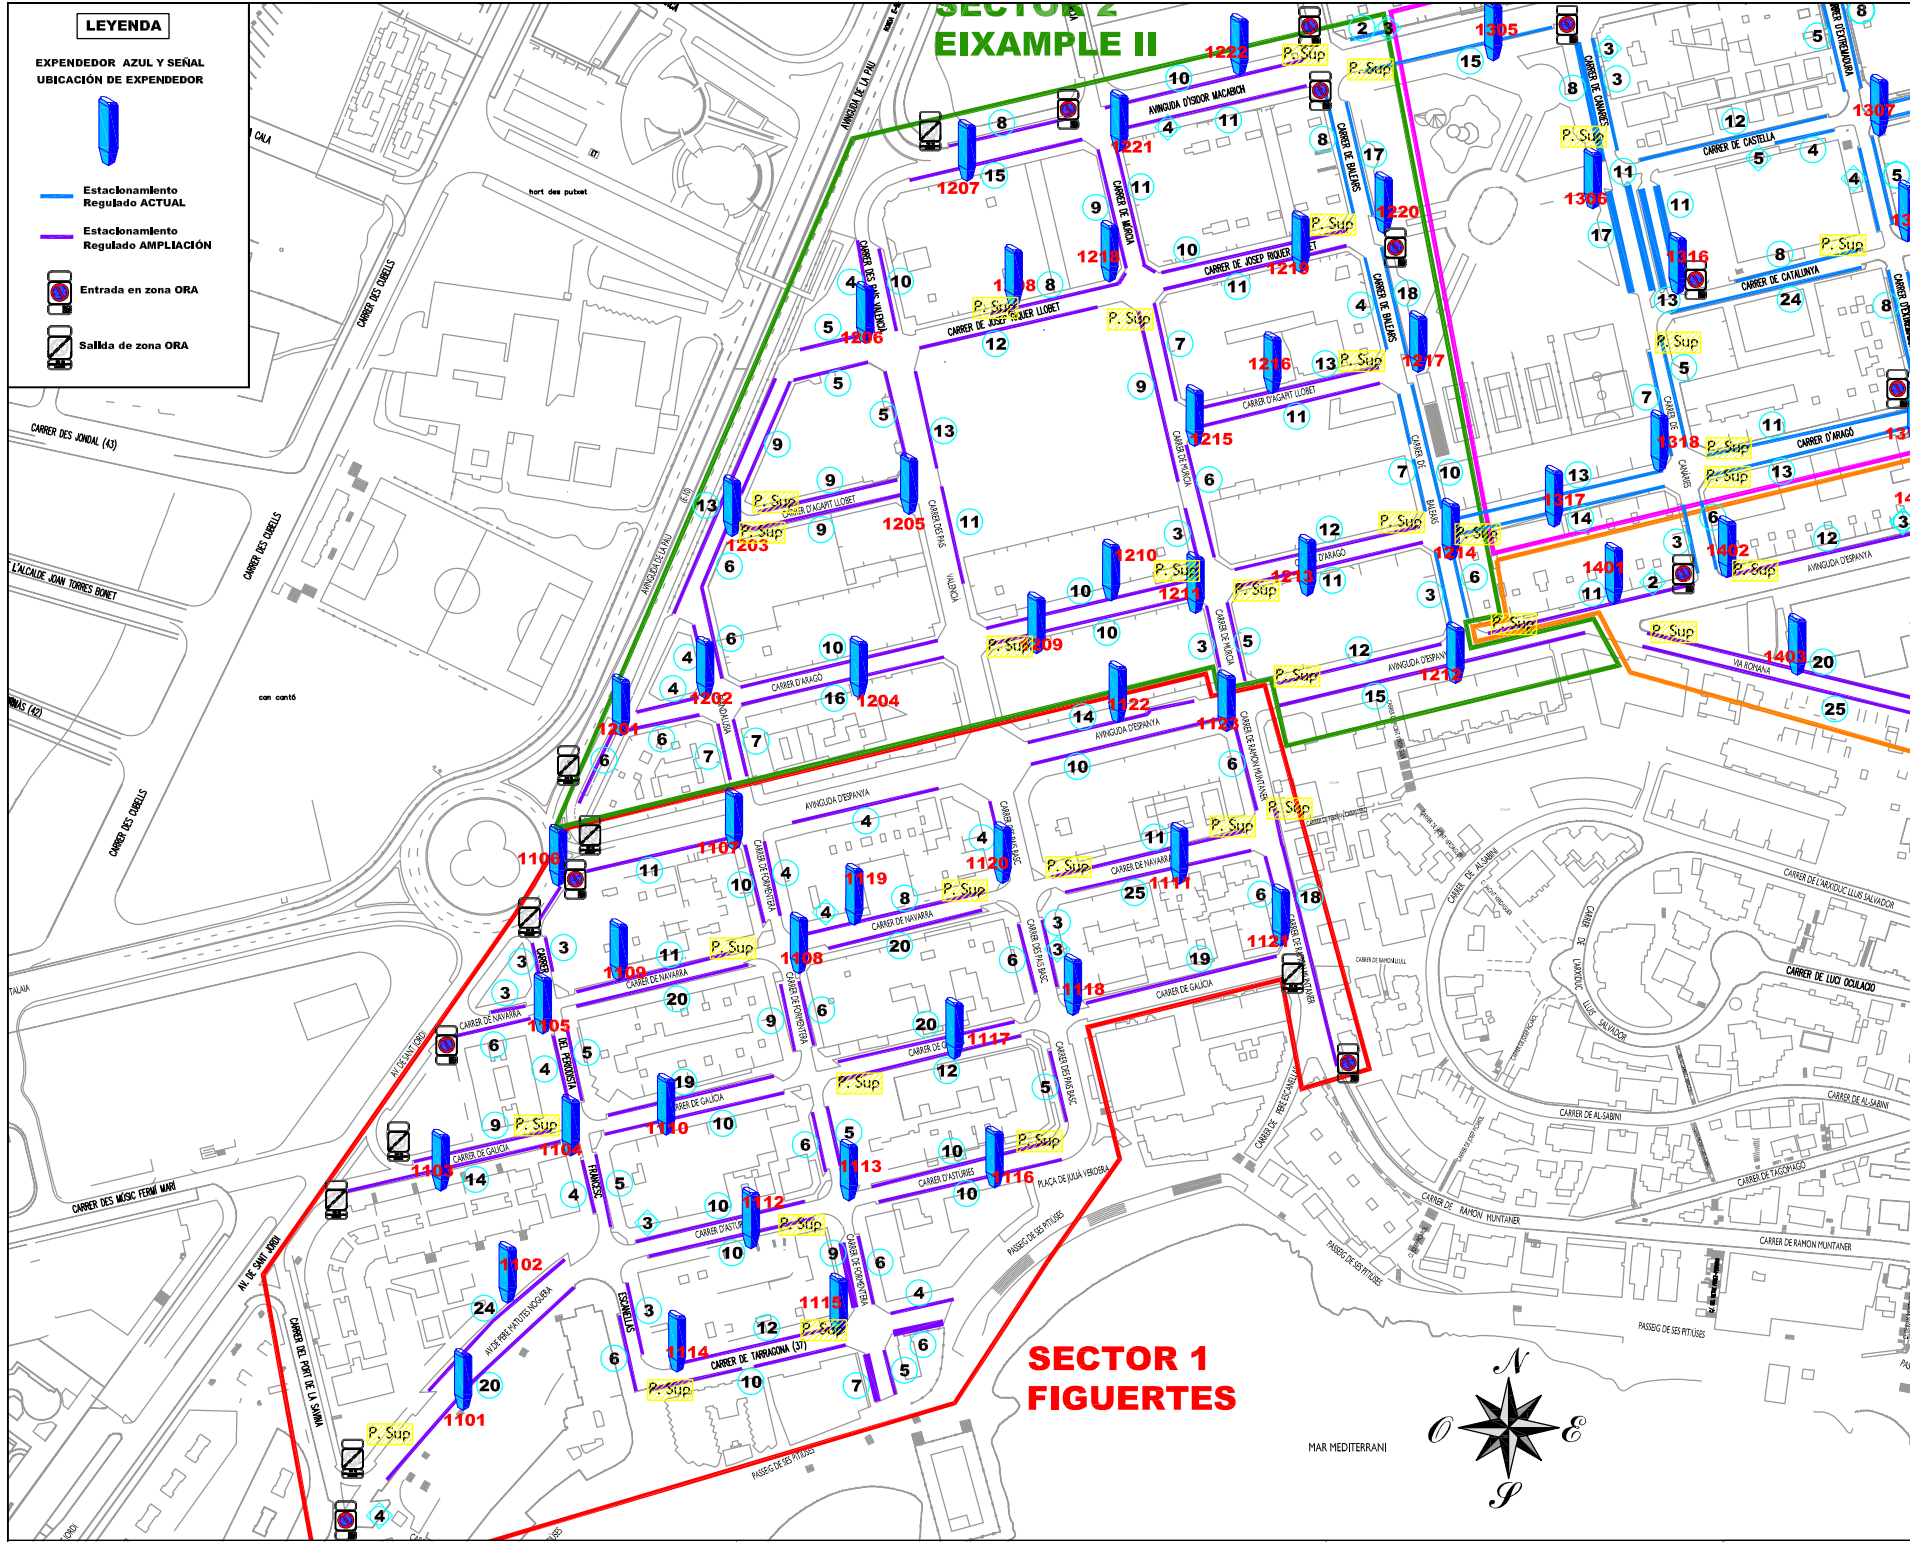

LEYENDA

EXPENDEDOR AZUL Y SEÑAL UBICACIÓN DE EXPENDEDOR

- Estacionamiento Regulado ACTUAL
- Estacionamiento Regulado AMPLIACIÓN
- Entrada en zona ORA
- Salida de zona ORA

**SECTOR 2
EIXAMPLE II**


**SECTOR 1
FIGUERES**



2

CONTRATACIÓN DEL SERVICIO DE REGULACIÓN Y CONTROL DEL ESTACIONAMIENTO DE VEHÍCULOS, CON LIMITACIÓN HORARIA EN LA VÍA PÚBLICA DE DETERMINADAS ZONAS DE LA CIUDAD DE IBIZA.

PLANO N°

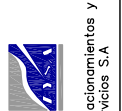

Estacionamientos y Servicios S.A.




EXCMO. AYUNTAMIENTO DE IBIZA

ORA IBIZA - PLAZAS SUPRIMIDAS

PROPUESTA PLAZAS SUPRIMIDAS SECTORES 1 Y 2

FECHA:

Sep. 2016

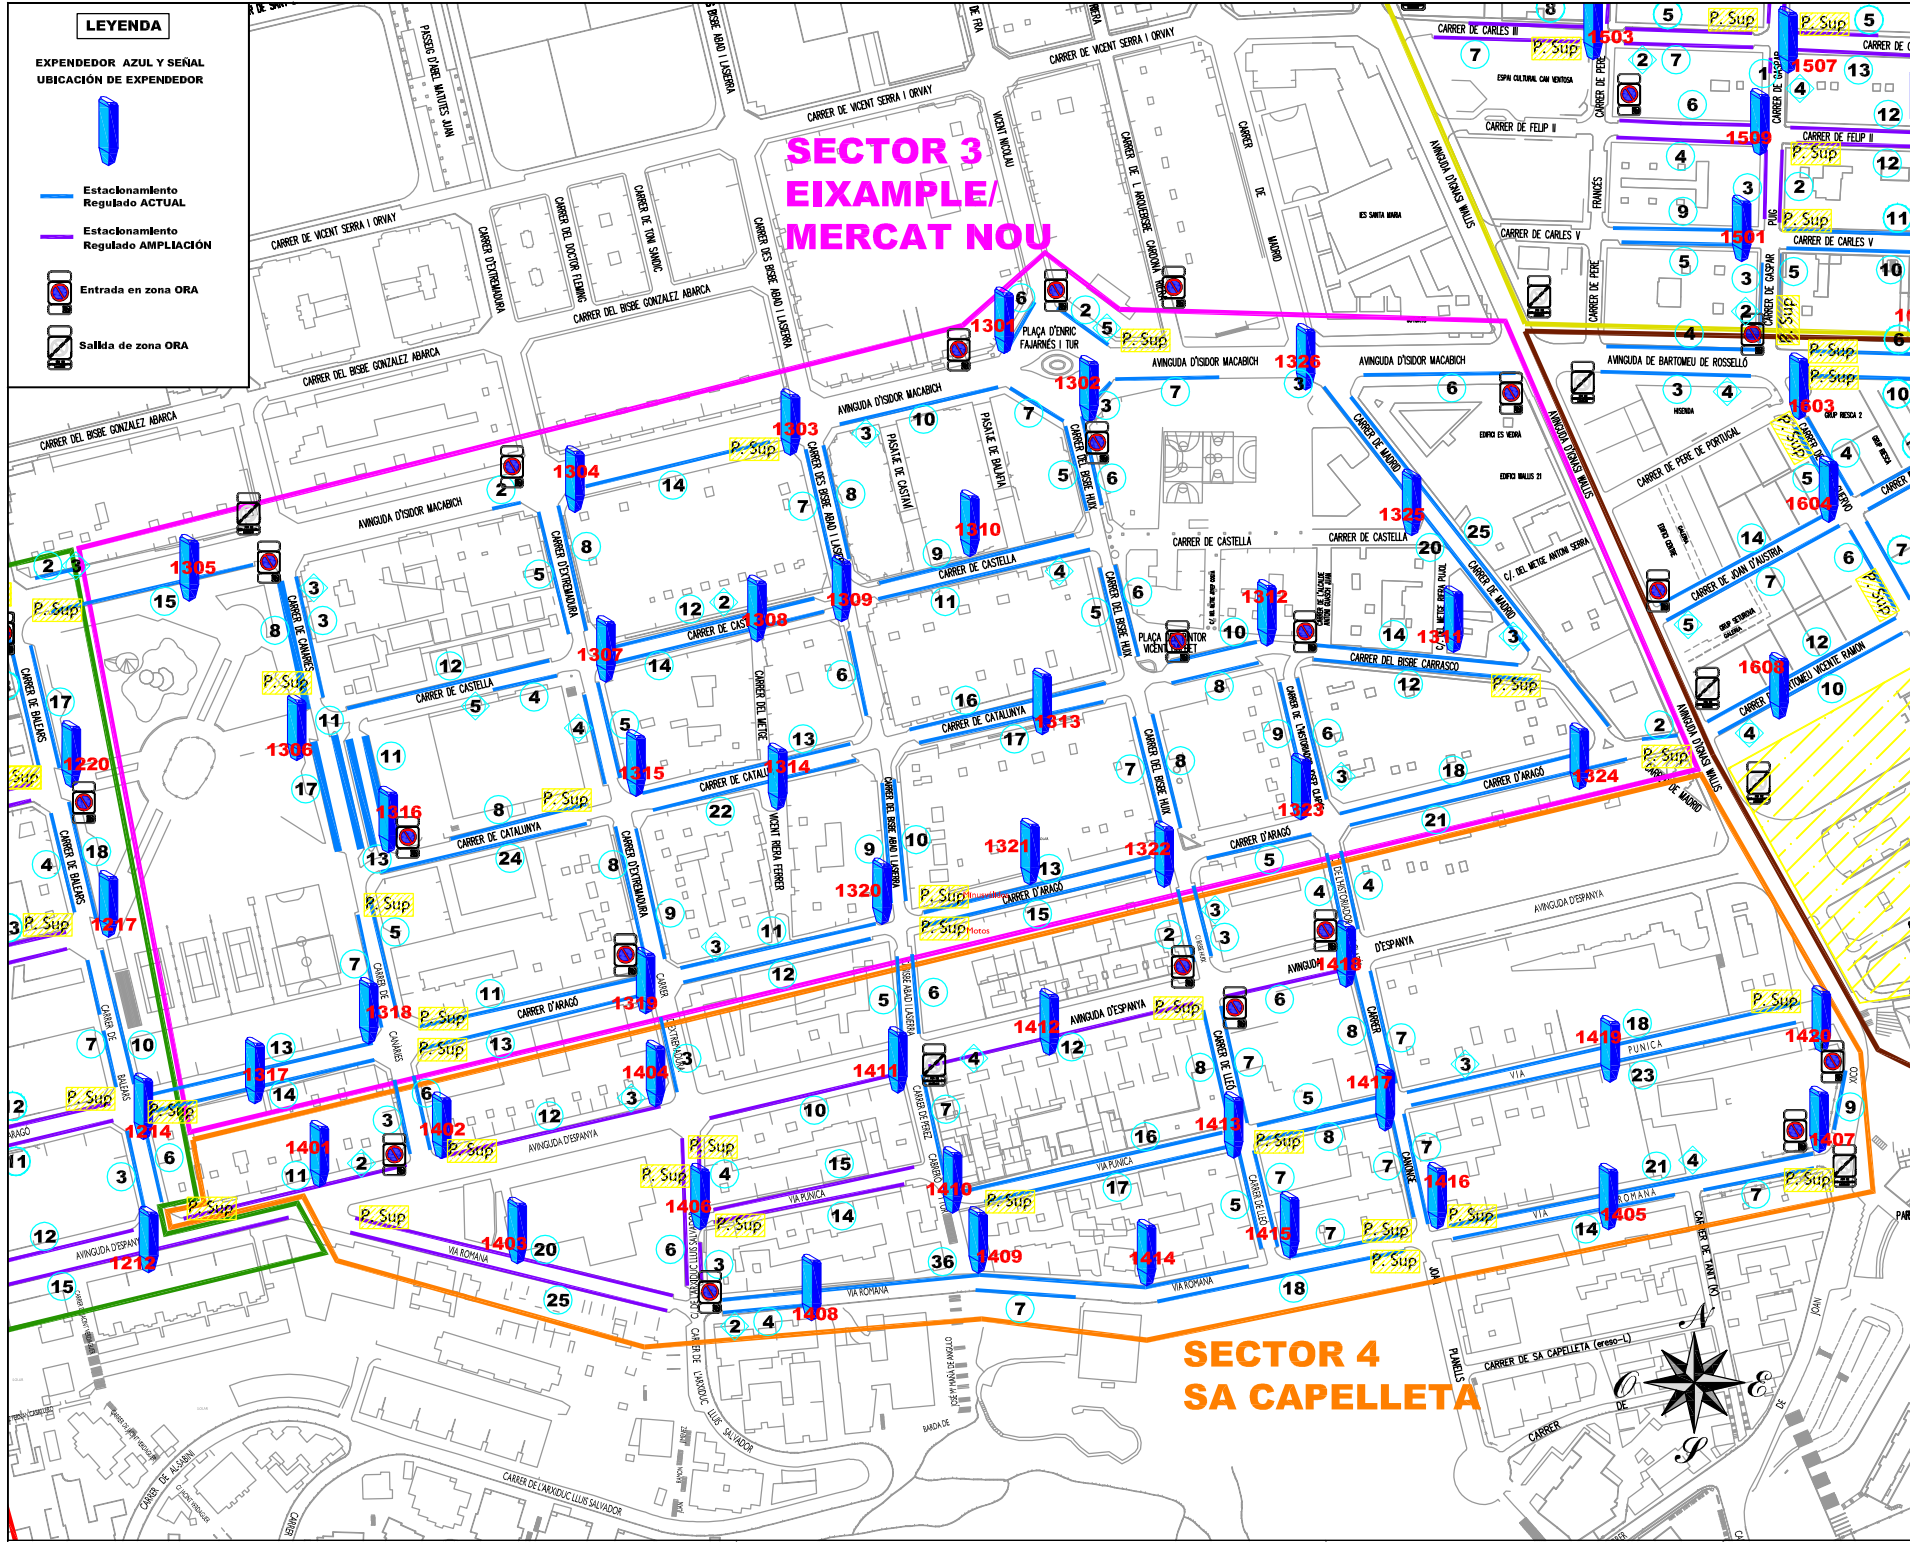

**SECTOR 3
EIXAMPLE/
MERCAT NOU**

**SECTOR 4
SA CAPELLETA**


CONTRATACIÓN DEL SERVICIO DE REGULACIÓN Y CONTROL DEL ESTACIONAMIENTO DE VEHÍCULOS, CON LIMITACIÓN HORARIA EN LA VÍA PÚBLICA DE DETERMINADAS ZONAS DE LA CIUDAD DE IBIZA.

PLANO N° **3**

FECHA: **Sep. 2016**

ORA IBIZA - PLAZAS SUPRIMIDAS
PROPUESTA PLAZAS SUPRIMIDAS SECTORES 3 y 4



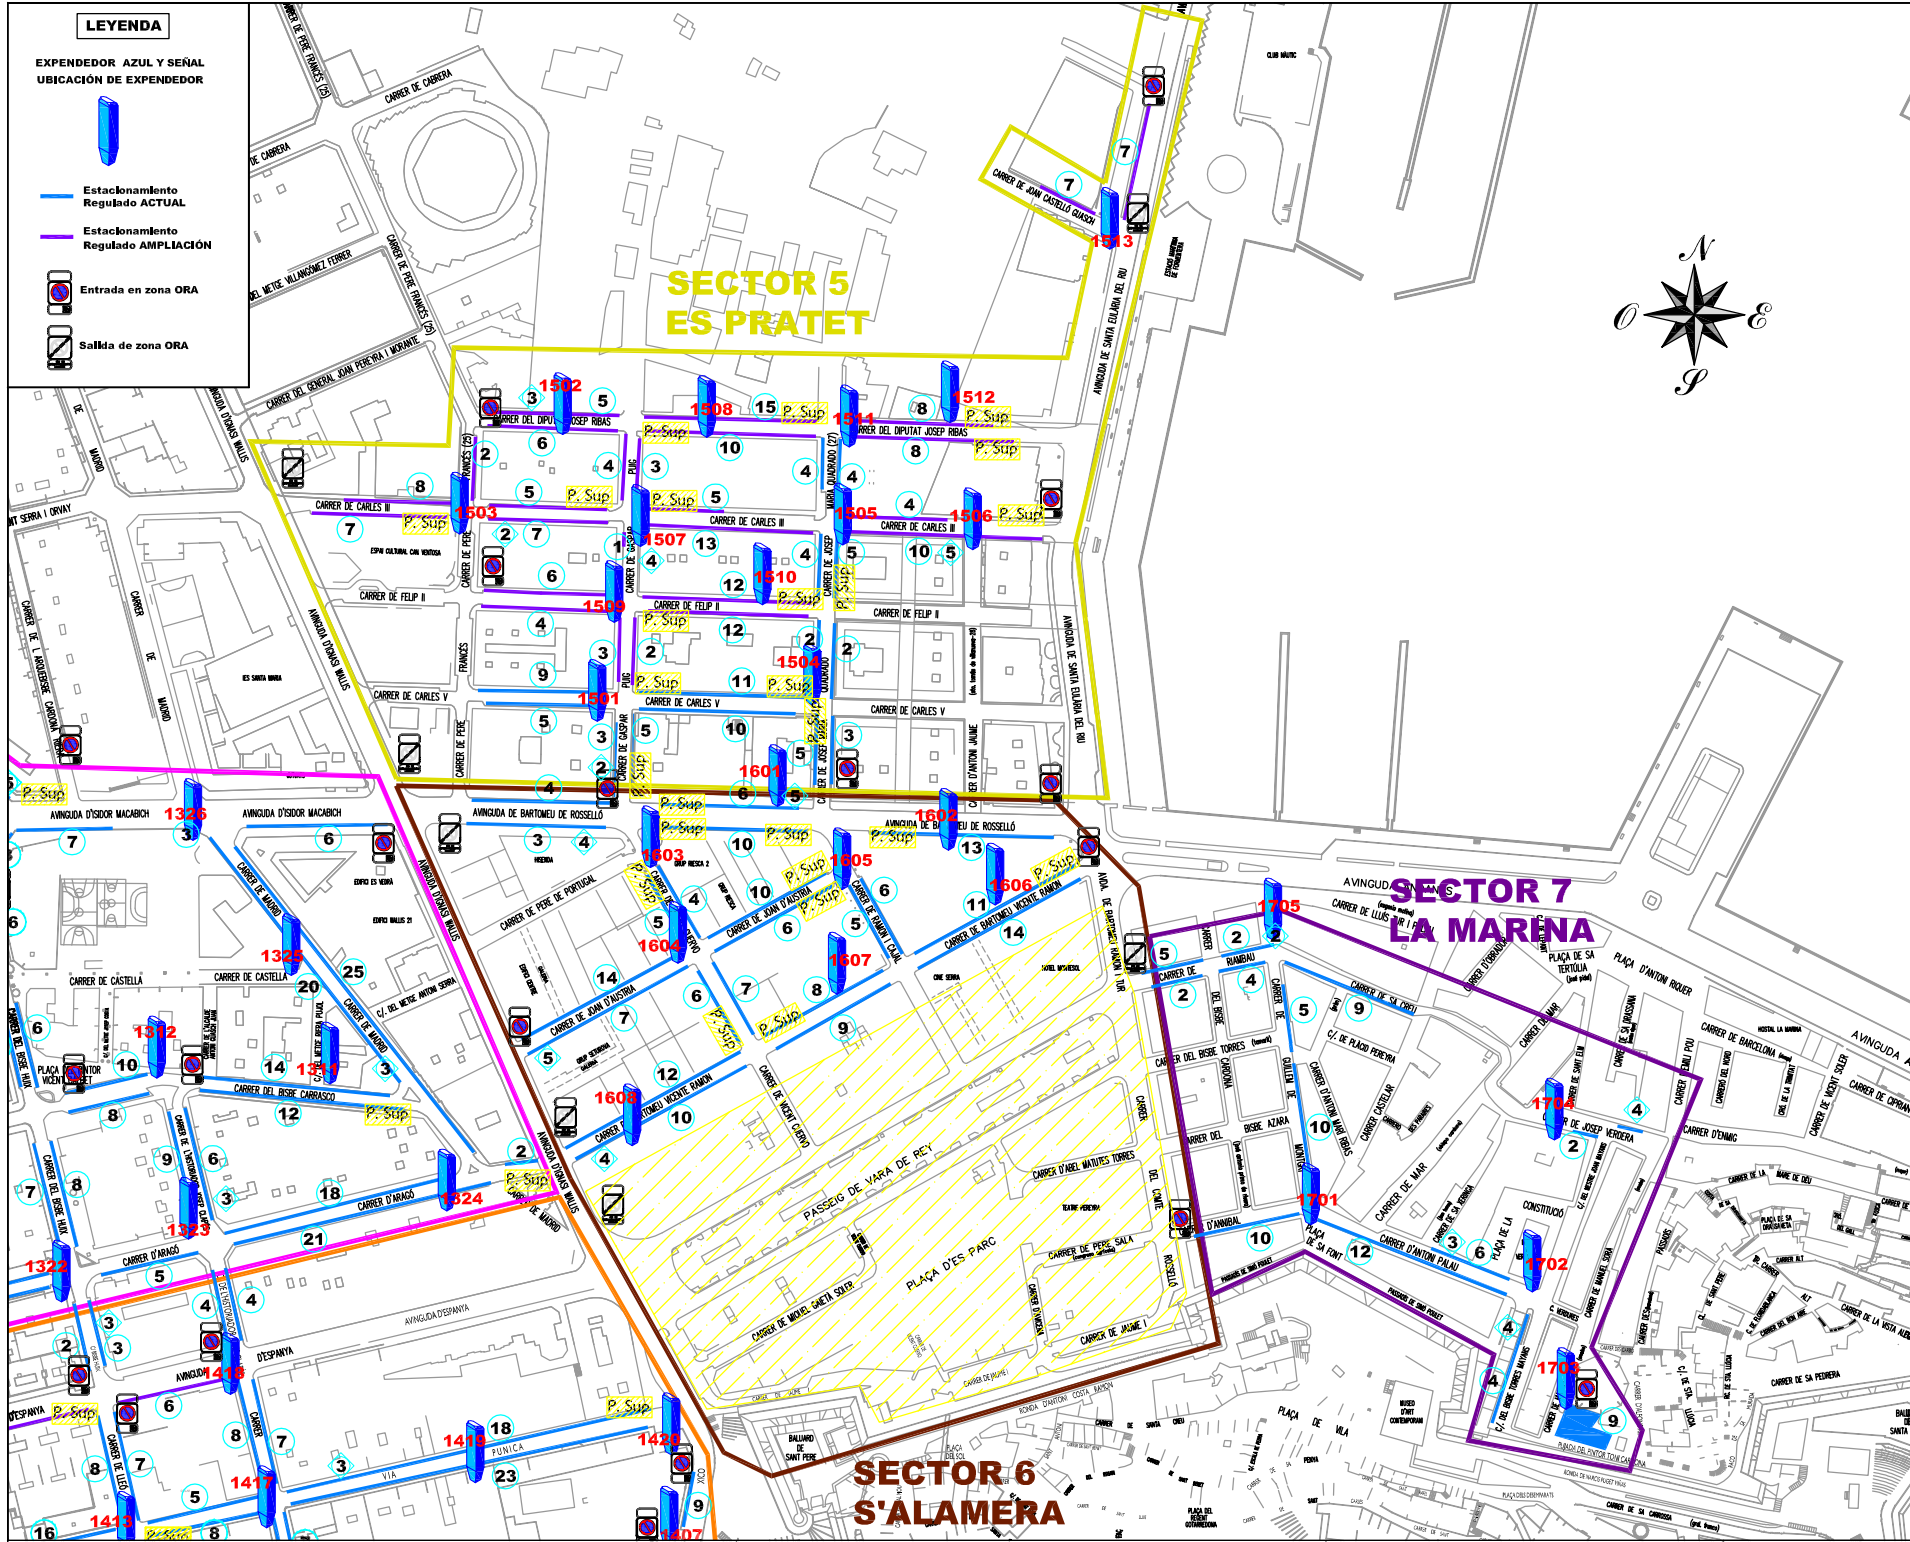

LEYENDA

EXPENDEDOR AZUL Y SEÑAL UBICACIÓN DE EXPENDEDOR

- Estacionamiento Regulado ACTUAL
- Estacionamiento Regulado AMPLIACIÓN
- Entrada en zona ORA
- Salida de zona ORA

SECTOR 5 ES PRATET

SECTOR 7 LA MARINA

SECTOR 6 S'ALAMERA

CONTRATACION DEL SERVICIO DE REGULACIÓN Y CONTROL DEL ESTACIONAMIENTO DE VEHÍCULOS, CON LIMITACIÓN HORARIA EN LA VÍA PÚBLICA DE DETERMINADAS ZONAS DE LA CIUDAD DE IBIZA.

PLANO N° **4**

FECHA: **Sep. 2016**

ORA IBIZA - PLAZAS SUPRIMIDA
 PROPUESTA PLAZAS SUPRIMIDAS SECTOR. 5,6 y 7

