
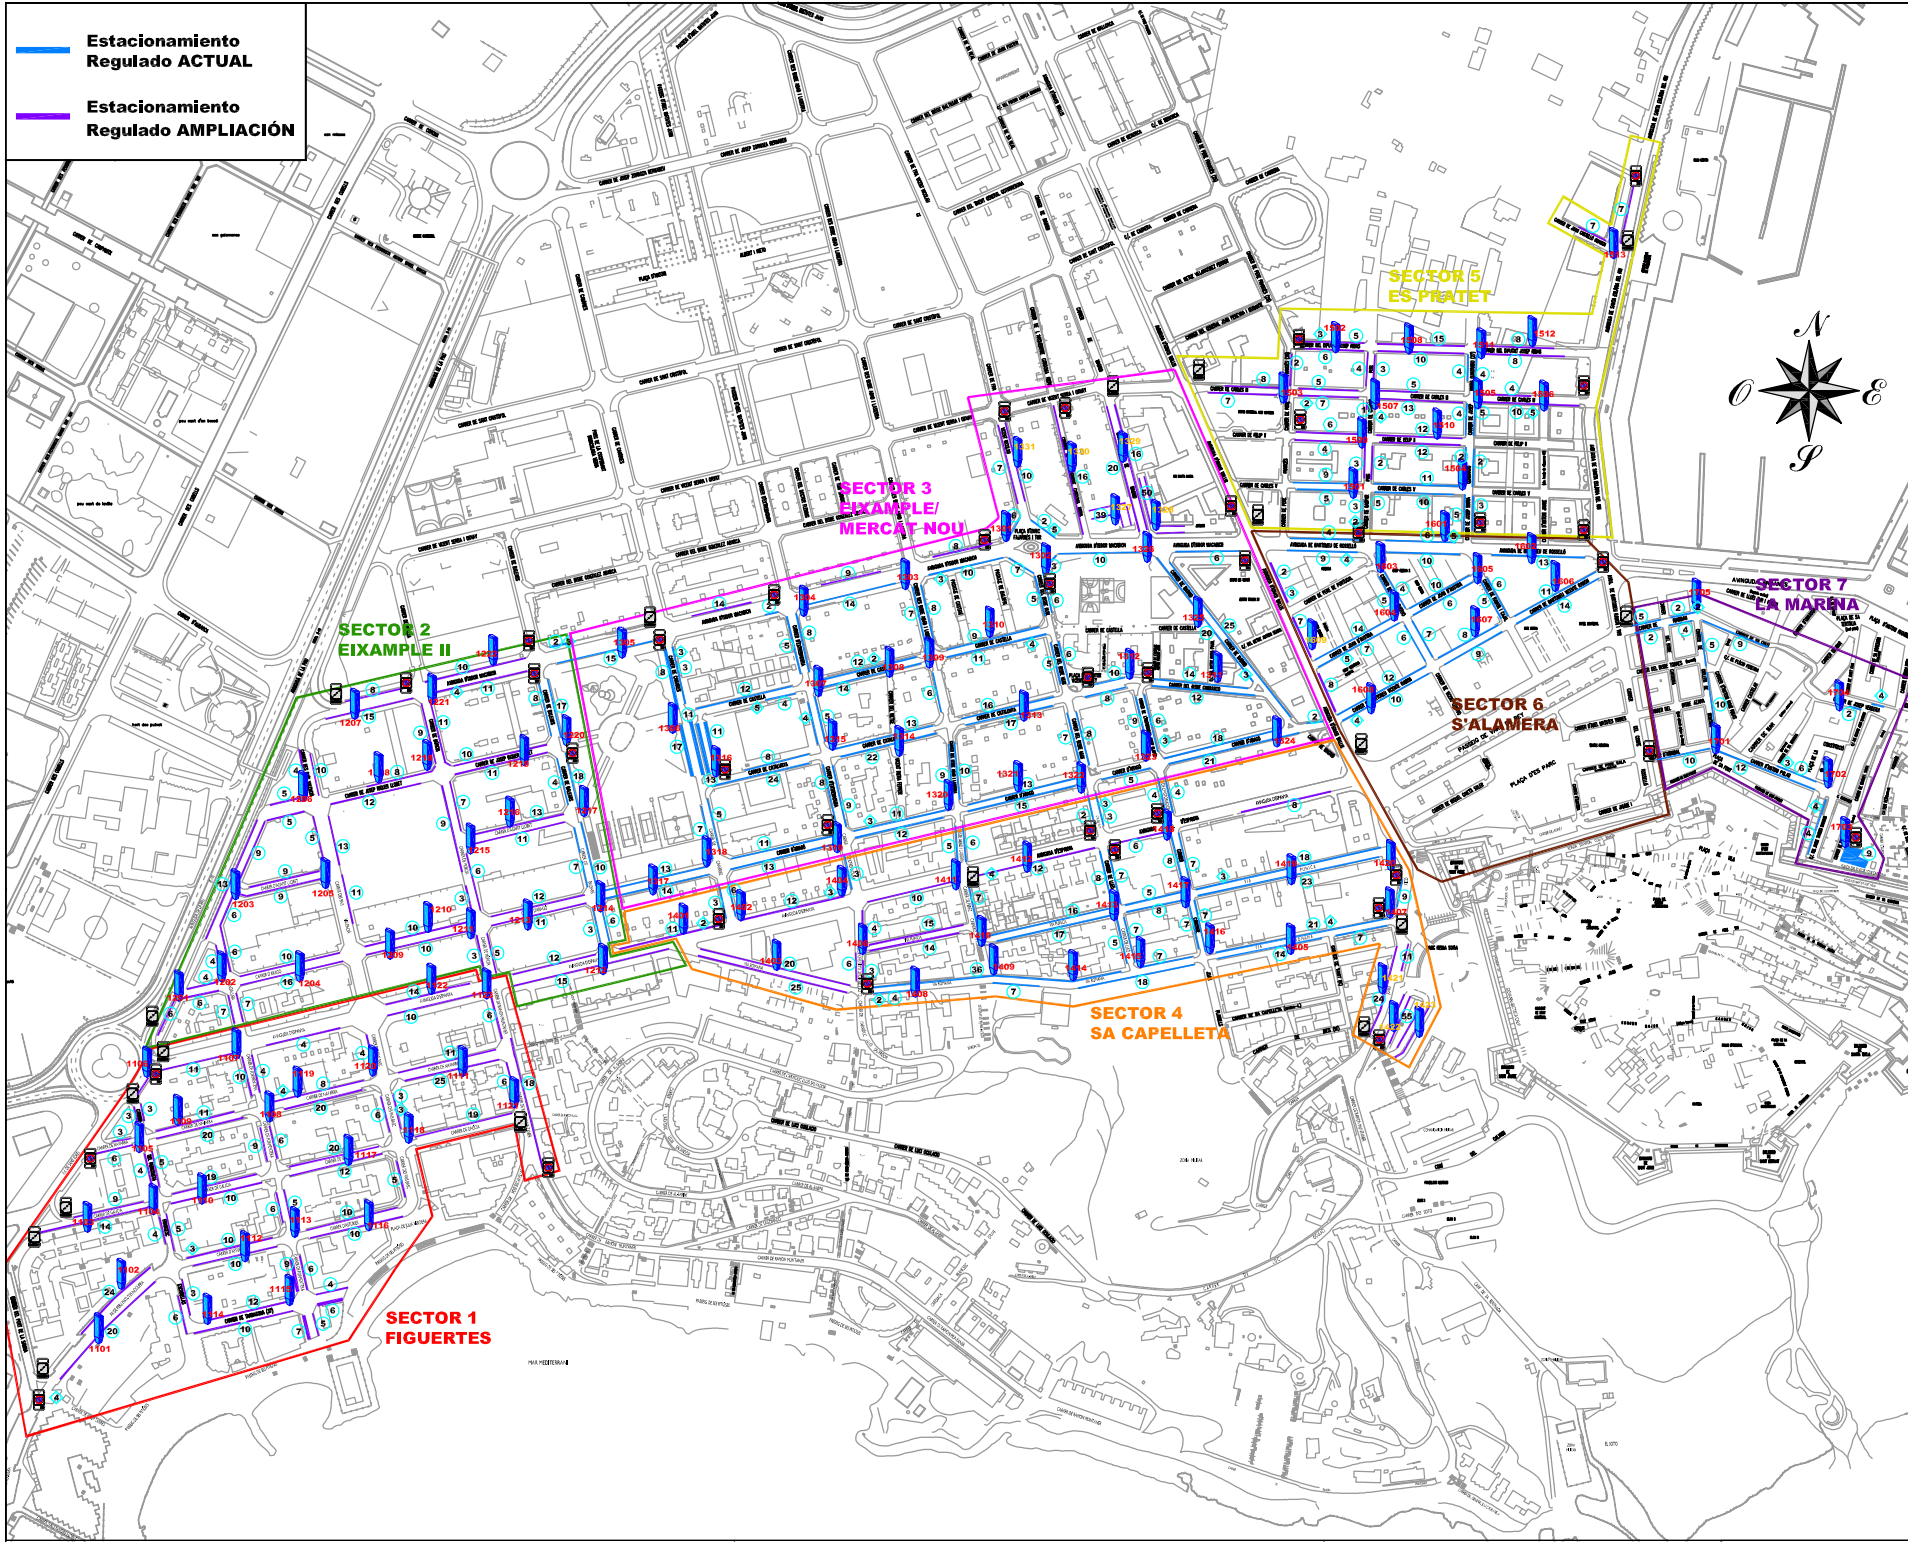
 Estacionamiento Regulado ACTUAL
 Estacionamiento Regulado AMPLIACIÓN



CONTRATACIÓN DEL SERVICIO DE REGULACIÓN Y CONTROL DEL ESTACIONAMIENTO DE VEHÍCULOS, CON LIMITACIÓN HORARIA EN LA VÍA PÚBLICA DE DETERMINADAS ZONAS DE LA CIUDAD DE IBIZA.

PLANO N° **1**

FECHA: **Sep. 2016**

ORA IBIZA - PLAZAS Y EXPENDEDORES


PLANO DE SECTORES



Estacionamientos y Servicios S.A.



EXCMO. AYUNTAMIENTO DE IBIZA

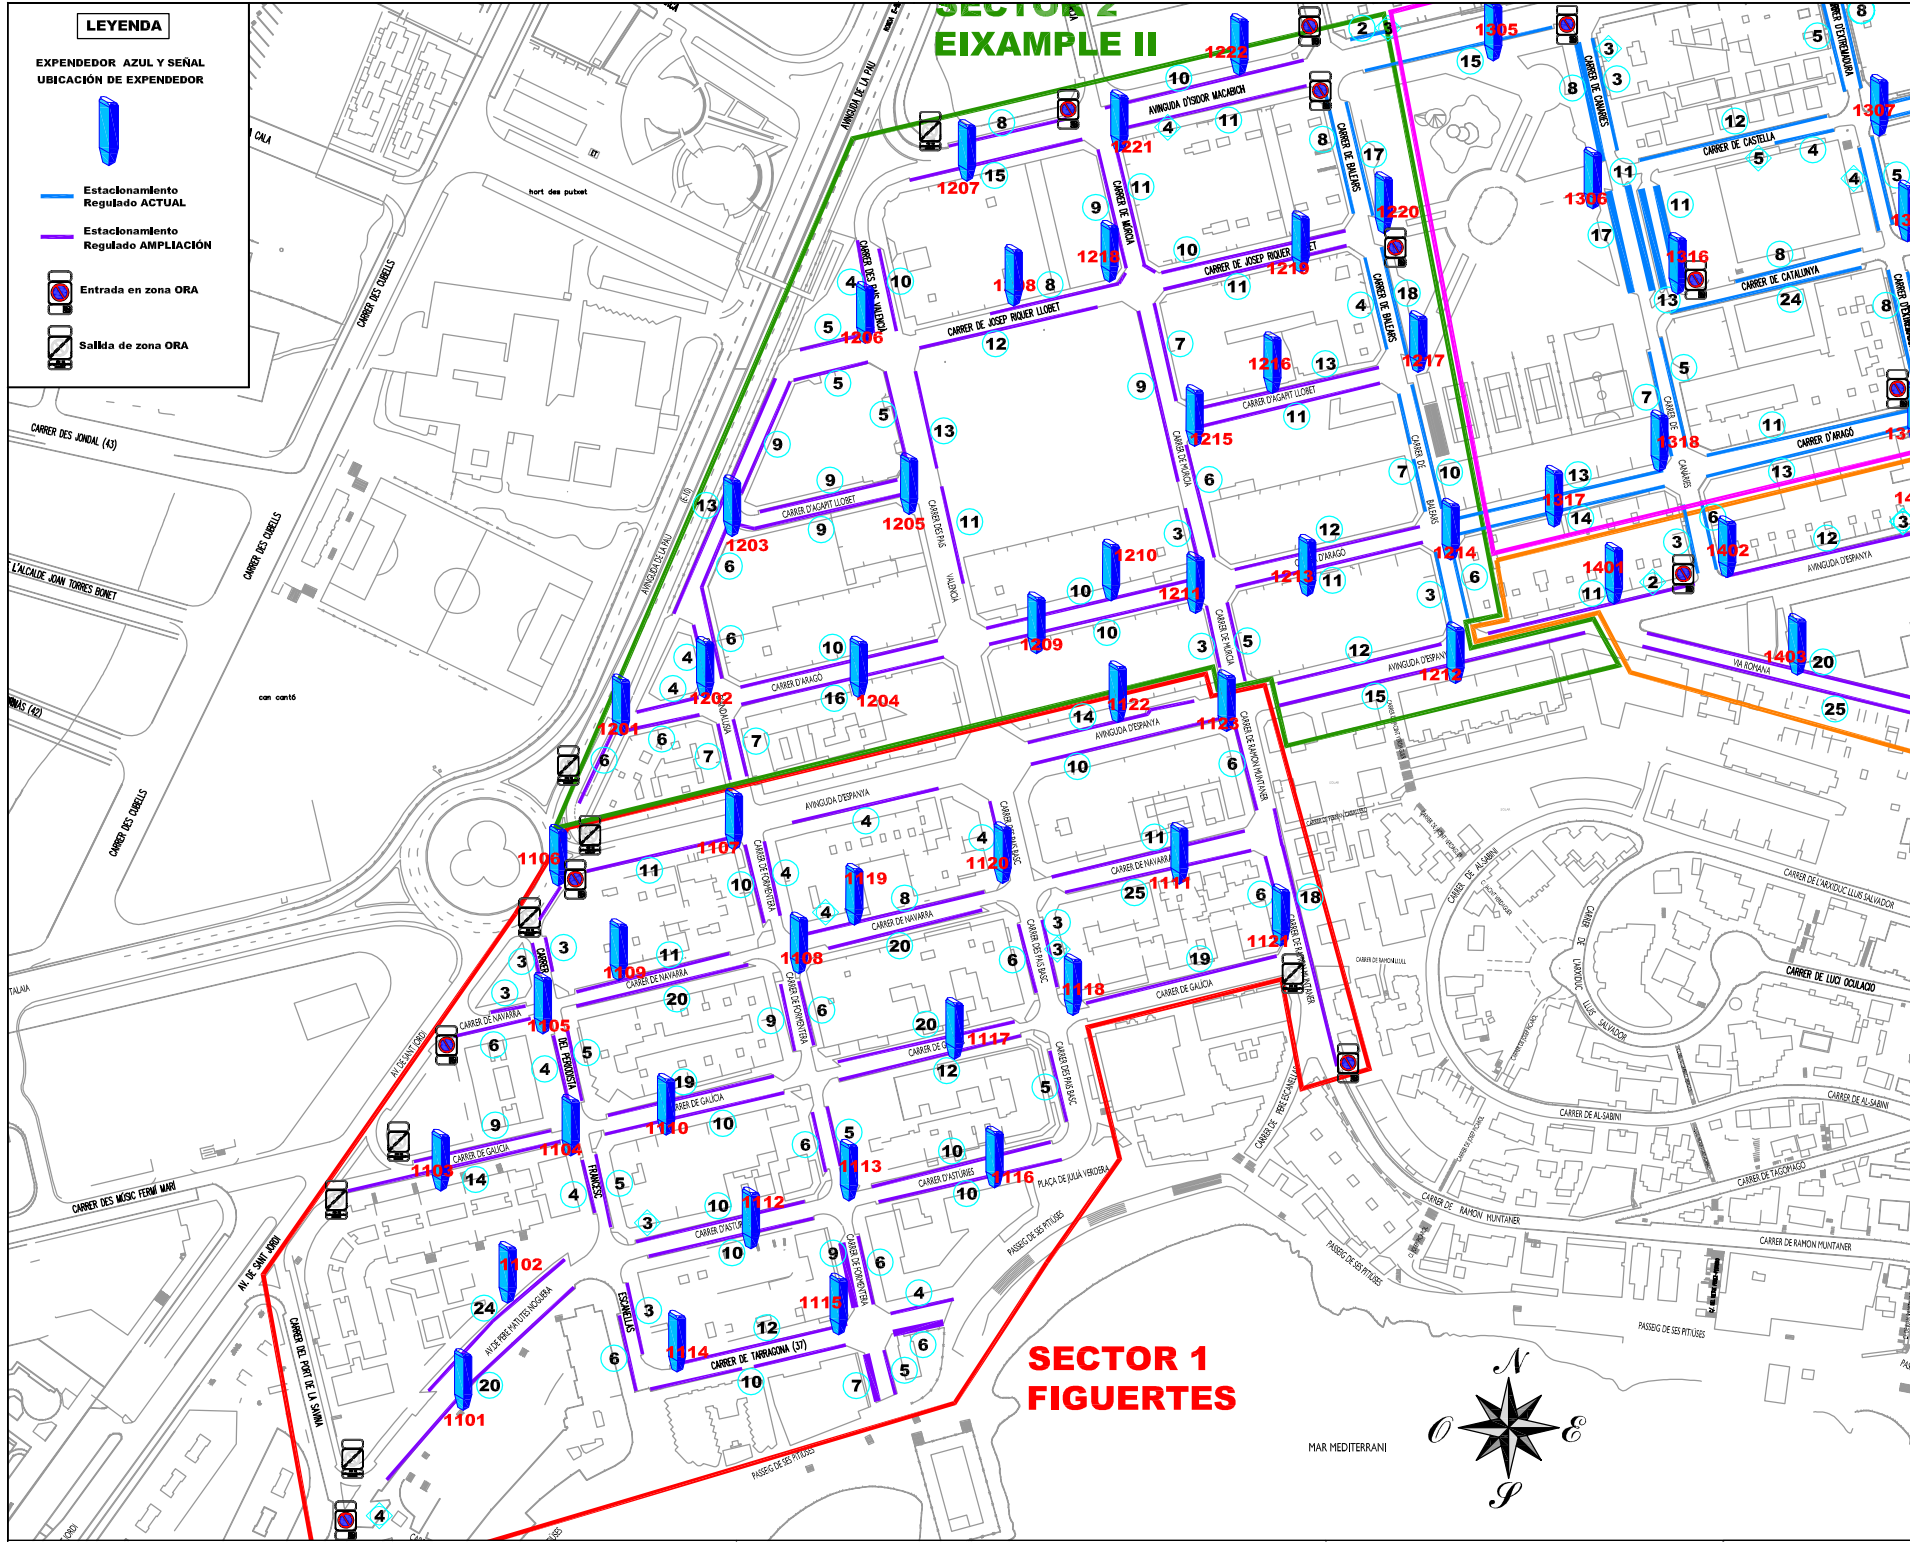

LEYENDA

EXPENDEDOR AZUL Y SEÑAL UBICACIÓN DE EXPENDEDOR

- Estacionamiento Regulado ACTUAL
- Estacionamiento Regulado AMPLIACIÓN
- Entrada en zona ORA
- Salida de zona ORA

SECTOR 2 EIXAMPLE II


SECTOR 1 FIGUERES

CONTRATACIÓN DEL SERVICIO DE REGULACIÓN Y CONTROL DEL ESTACIONAMIENTO DE VEHÍCULOS, CON LIMITACIÓN HORARIA EN LA VÍA PÚBLICA DE DETERMINADAS ZONAS DE LA CIUDAD DE IBIZA.


PLANO N° **2**

FECHA: **Sep. 2016**

ORA IBIZA - PLAZAS Y EXPENDEDORES
SECTORES 1 y 2

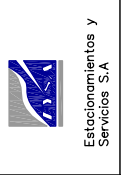

MAR MEDITERRANI

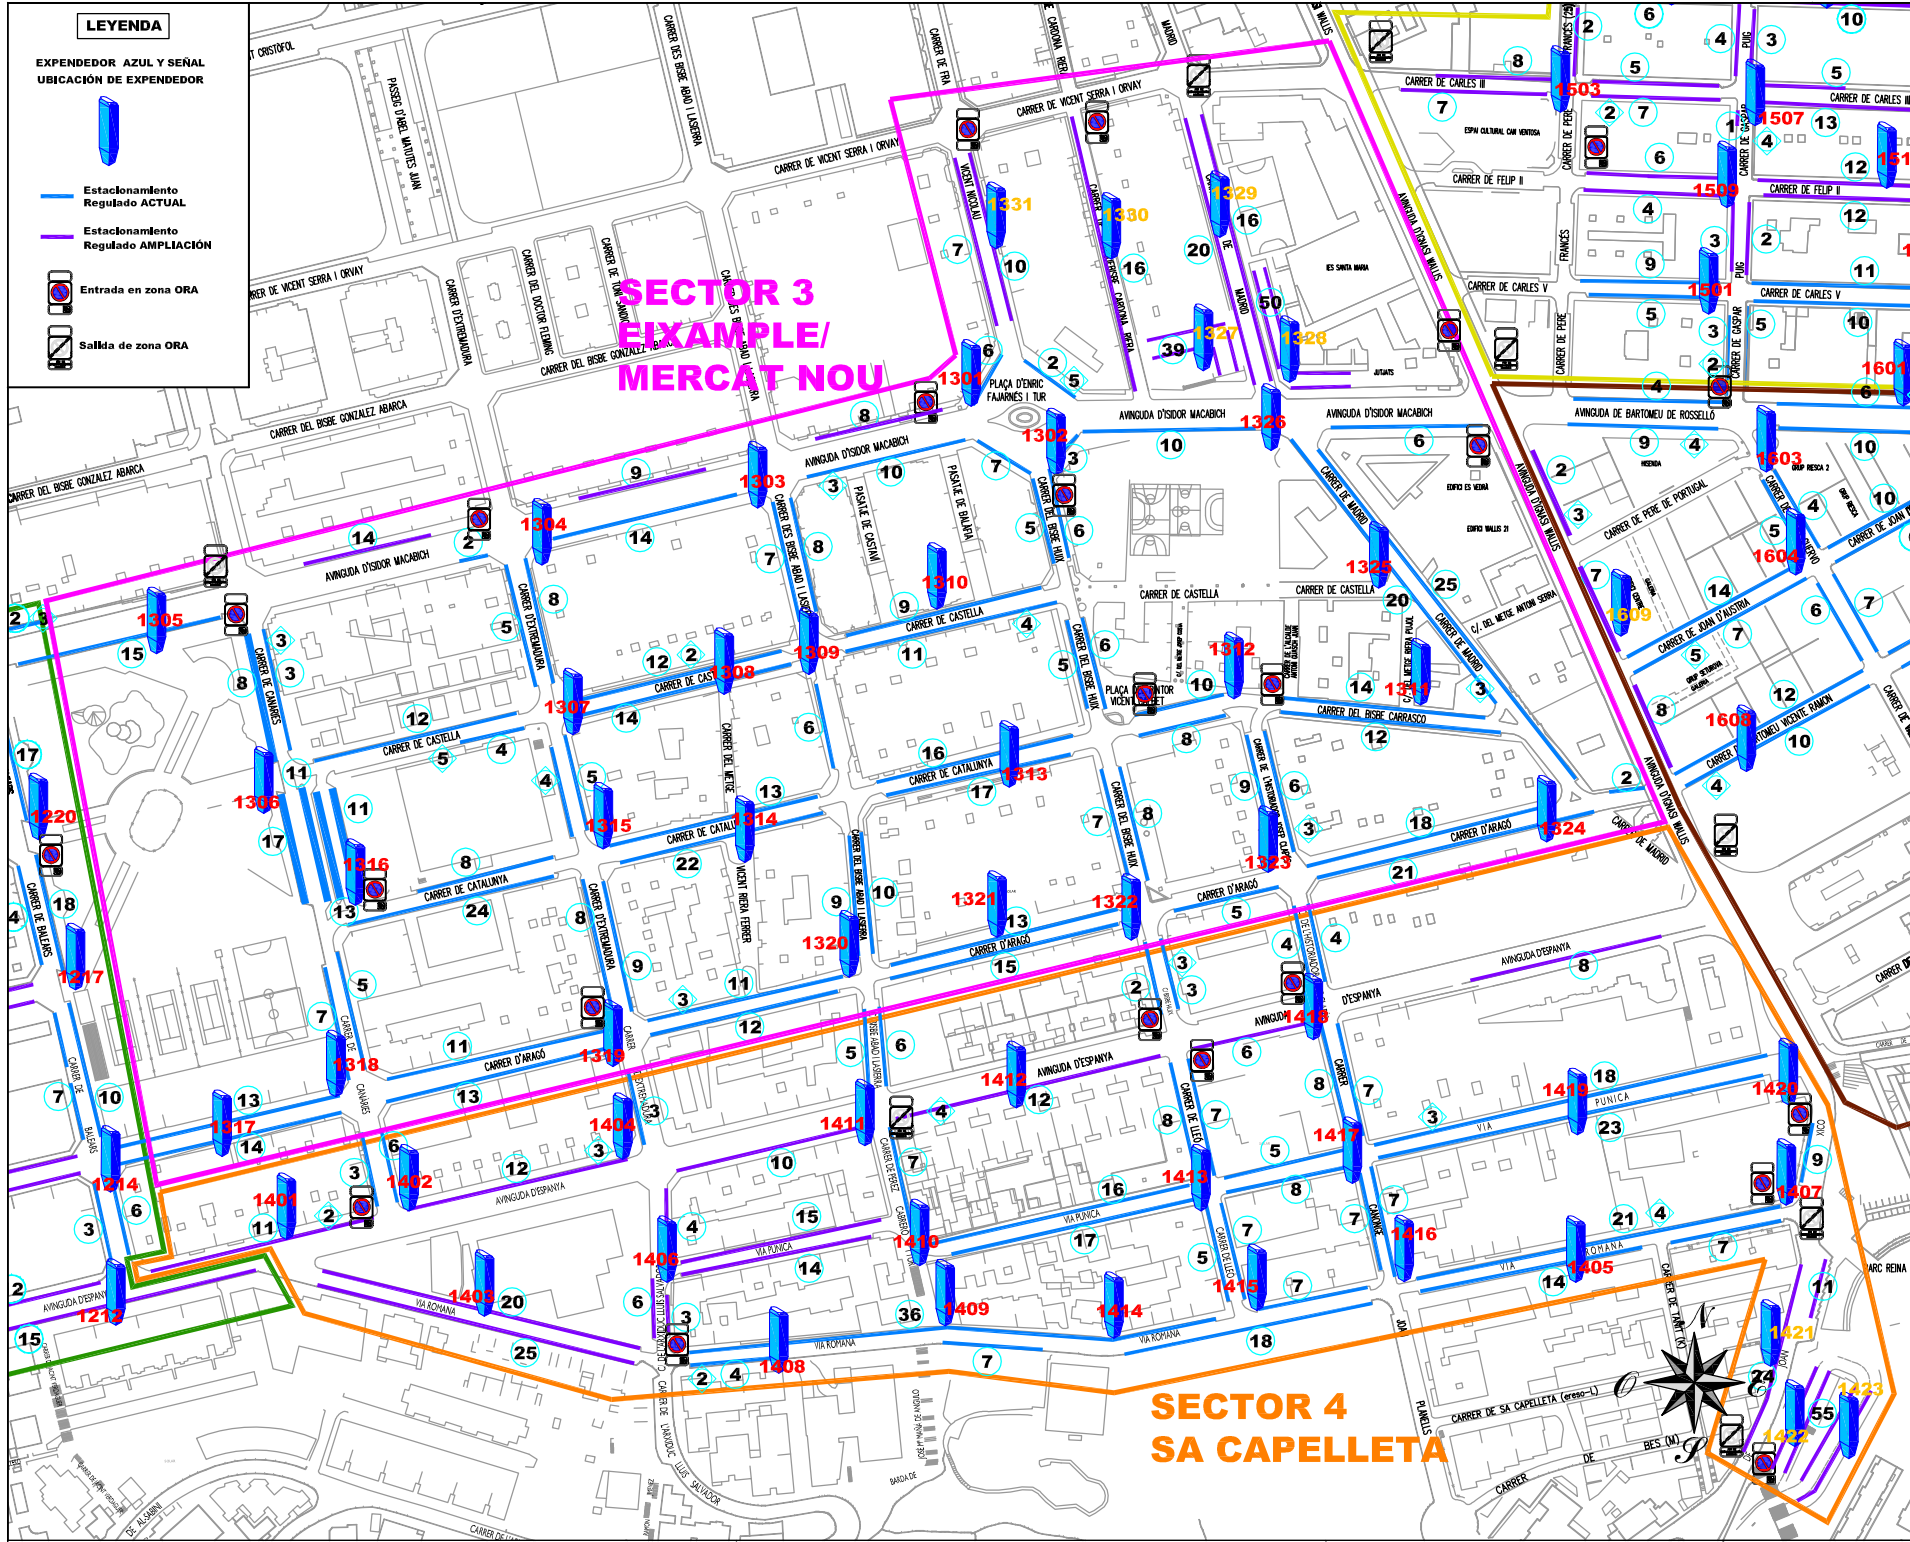

**SECTOR 3
FIXAMPLE/
MERCAT NOU**

**SECTOR 4
SA CAPELLETA**

CONTRATACIÓN DEL SERVICIO DE REGULACIÓN Y CONTROL DEL ESTACIONAMIENTO DE VEHÍCULOS, CON LIMITACIÓN HORARIA EN LA VÍA PÚBLICA DE DETERMINADAS ZONAS DE LA CIUDAD DE IBIZA.

PLANO N° **3**

ORA IBIZA - PLAZAS Y EXPENDEDORES

SECTORES 3 y 4




Estacionamientos y Servicios S.A.



EXCMO. AYUNTAMIENTO DE IBIZA

FECHA:

Sep. 2016

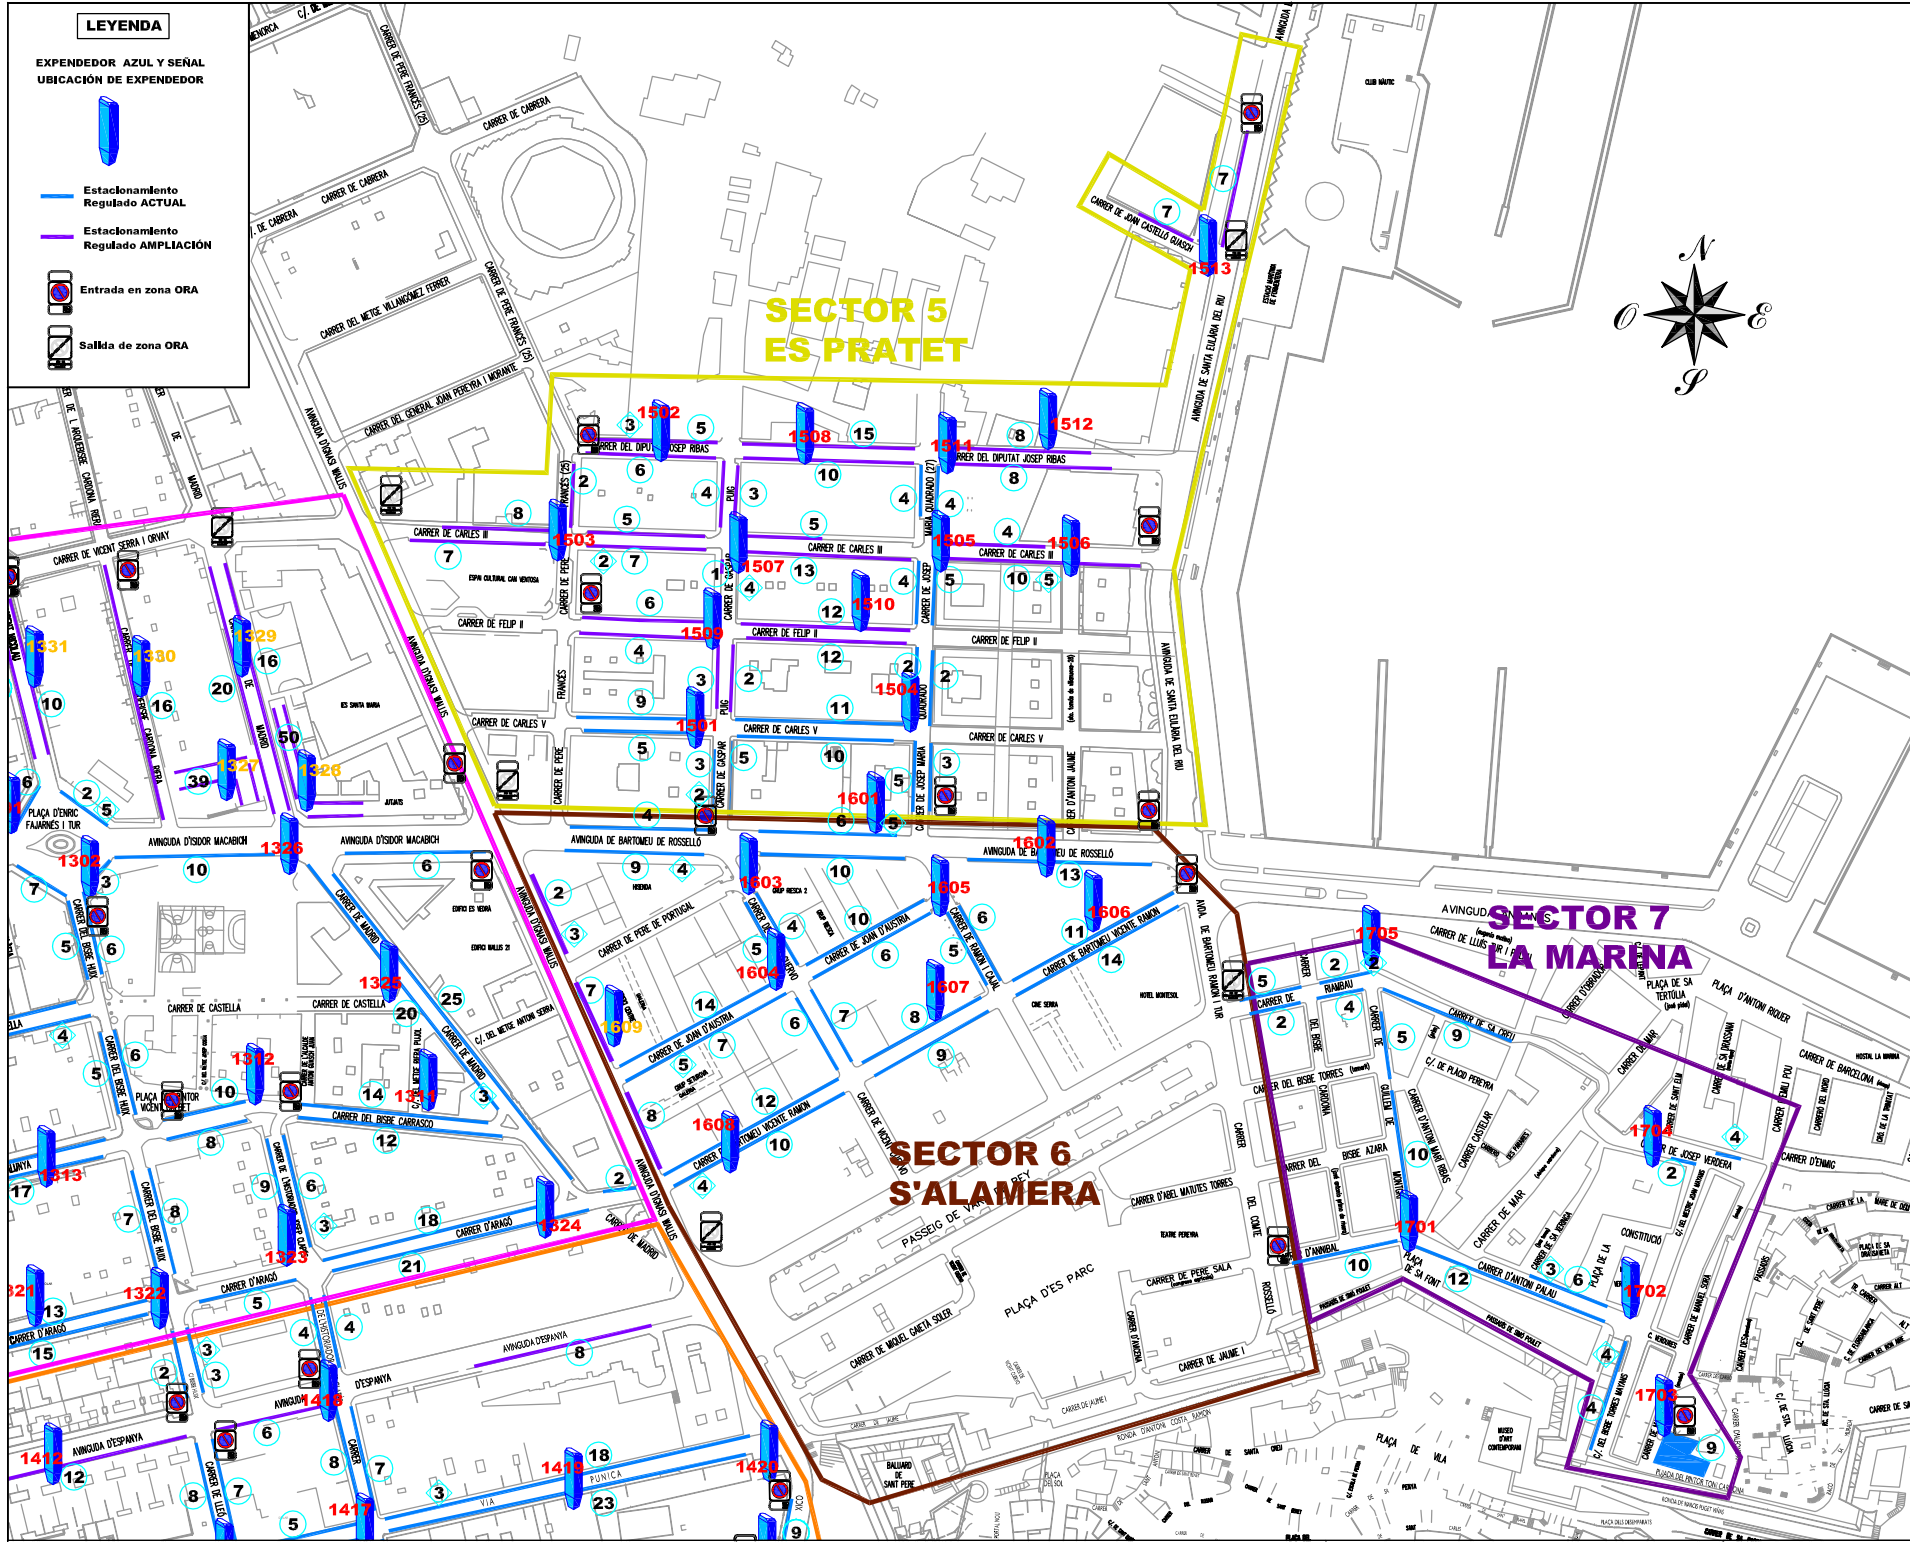

LEYENDA

EXPENDEDOR AZUL Y SEÑAL UBICACIÓN DE EXPENDEDOR

-  Estacionamiento Regulado ACTUAL
-  Estacionamiento Regulado AMPLIACIÓN
-  Entrada en zona ORA
-  Salida de zona ORA

CONTRATACIÓN DEL SERVICIO DE REGULACIÓN Y CONTROL DEL ESTACIONAMIENTO DE VEHÍCULOS, CON LIMITACIÓN HORARIA EN LA VÍA PÚBLICA DE DETERMINADAS ZONAS DE LA CIUDAD DE IBIZA.

ORA IBIZA - PLAZAS Y EXPENDEDORES

SECTORES 5, 6 y 7

