



**EQUIPO REDACTOR**

**Fernando Cobos Guerra**  
Arquitecto  
**Alicia Cámara**  
Historiadora  
**Manuel Retuerce**  
Arqueólogo  
**Monica Roselló**  
Restauradora


**COLABORADORES**

**Valentin Cobo Solano**  
Aparejador  
**Cristina Maestre Alonso**  
**Ricardo Martín Lorenzo**  
**Mercedes González Rodríguez**  
Arquitectos

<b>1.4</b>	<b>PLAN DE ESTUDIOS</b>
	TESTIGOS
	OCTUBRE 2002 ESCALA : 1/500
ALZADO TIPO ESTUDIOS EN PROYECTO	

**ACOTACION TIPO TESTIGOS DE FISURAS**

LINEA TESTIGO DE FISURA  
LINEA TESTIGO DE FISURA  
LINEA TESTIGO DE FISURA

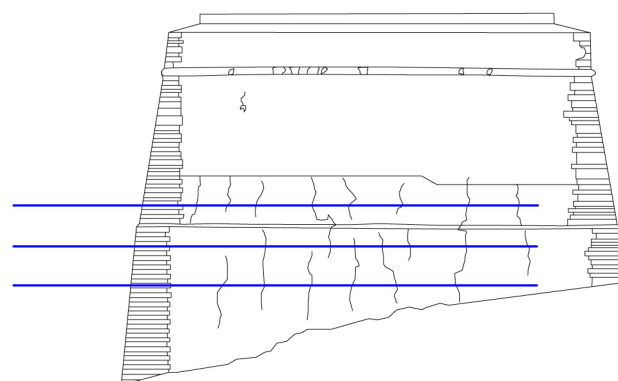


**ALZADO TIPO (Paño 8)**

LINEA PARA EL PARAPETO  
LINEA PARA EL CUERPO PRINCIPAL

LINEA CONTINUA DE TESTIGO EN  
LA MISMA COTA QUE EN LA CARA  
CONTIGUA


**ACOTACION TIPO TESTIGOS GRIETA EN PAÑO CON FISURAS**

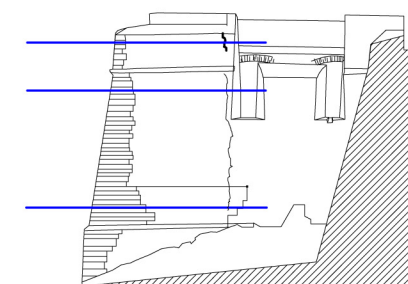

**ALZADO TIPO (Paño 7)**

**ACOTACION TIPO PARA GRIETAS DE SEGUIMIENTO ESPECIFICO**

LINEA TESTIGO EN PARAPETO  
1ª LINEA TESTIGO EN  
CUERPO PRINCIPAL  
2ª LINEA TESTIGO EN  
CUERPO PRINCIPAL  
LINEA TESTIGO EN BASAMENTO

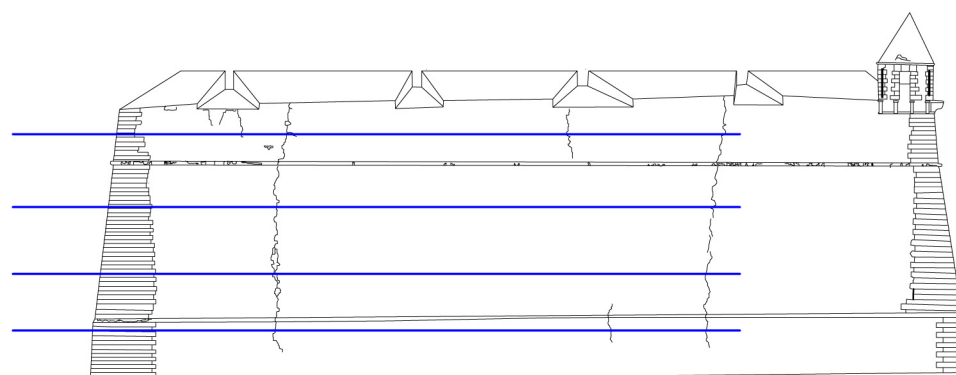

**ALZADO TIPO (Paño 28 San Juan)**

0 5 10