

PLAN DIRECTOR DE LAS MURALLAS DE




EIVISSA

EQUIPO REDACTOR


Fernando Cobos Guerra
Arquitecto
Alicia Cámara
Historiadora
Manuel Retuerce
Arqueólogo
Monica Roselló
Restauradora

COLABORADORES


Valentin Cobo
Cristina Maestre
José Luis Fajardo
Oscar Ribero
Arquitectos
Roberto Tomillo
Sarah María Álvarez
Topógrafos
Germán Prieto
Arqueólogo
Roberto Sánchez
Geólogo
Pablo de la Fuente
Historiador

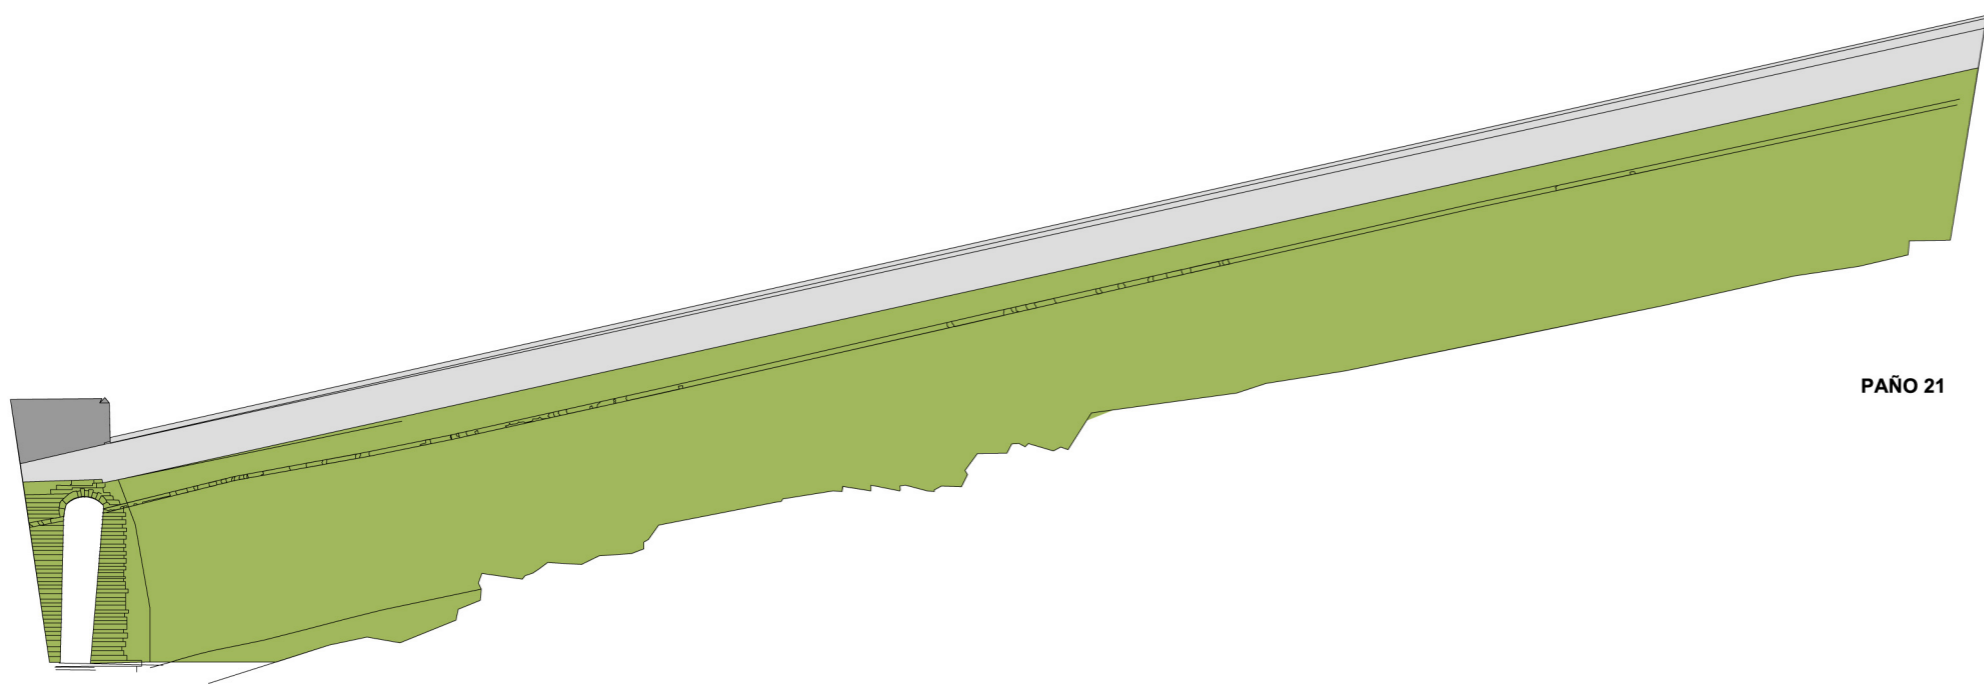


PAÑO 21

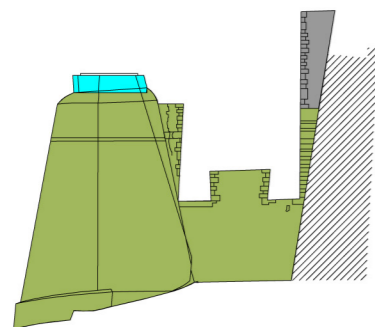


PAÑO 22

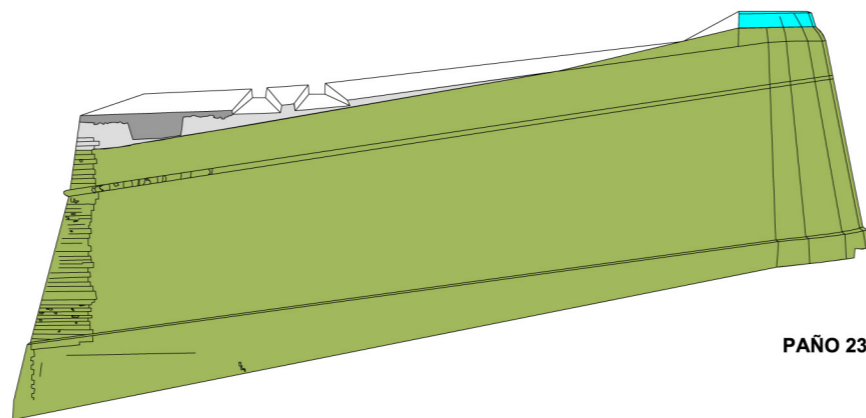

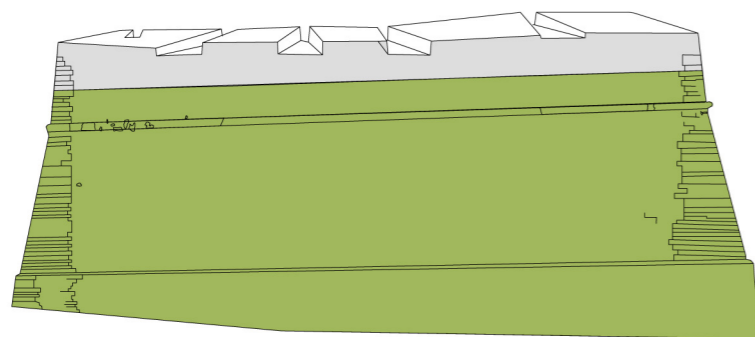


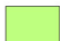



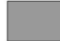


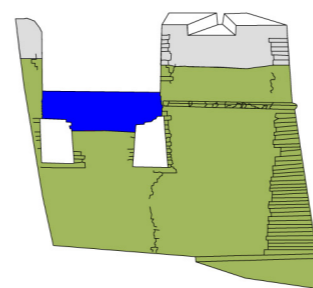

PAÑO 23




PAÑO 24



PAÑO 25

-  Periodo Calvi (fábrica rejuntada)
-  Periodo Calvi (fábrica sin rejuntar)
-  Periodo Calvi (otras fábricas posteriores)
-  Periodo Calvi (fábricas restauradas recientemente)
-  Periodo Fratín
-  Periodo Fratín (otras fábricas posteriores)
-  Parapetos Añadidos
-  Otros Parapetos Añadidos Diacrónicos
-  Adición Posiblemente Moderna (XIX-XIX)
-  Adición o Actuación Moderna (XIX-XX)
-  Peña Trabajada Sobre el Rasante de la Muralla
-  Peña Trabajada Sobre la Rasante de Muralla

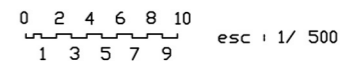

4	ETAPAS CONSTRUCTIVAS
	ALZADOS
	30 DE JULIO DE 2001 ESCALA : 1/500

PAÑOS: 21,22,23,24,25