

PLAN DIRECTOR DE LAS MURALLAS DE



EIVISSA

EQUIPO REDACTOR


- Fernando Cobos Guerra
Arquitecto
- Alicia Cámara
Historiadora
- Manuel Retuerce
Arqueólogo
- Monica Roselló
Restauradora

COLABORADORES

- Valentin Cobo Solano
Aparejador
- Cristina Mestre Alonso
Ricardo Martín Lorenzo
Mercedes González Rodríguez
Arquitectos


TOMO 5 PROPUESTAS Y DIRECTRICES DE ACTUACION

3.3	PLAN DE ACTUACIONES (2)	B
	PROYECTO P. CENITA	
	5 DE OCTUBRE DE 2001 ESCALA : 1/750	
PROYECTO BALUARTE VIEJO Y MUSEO		

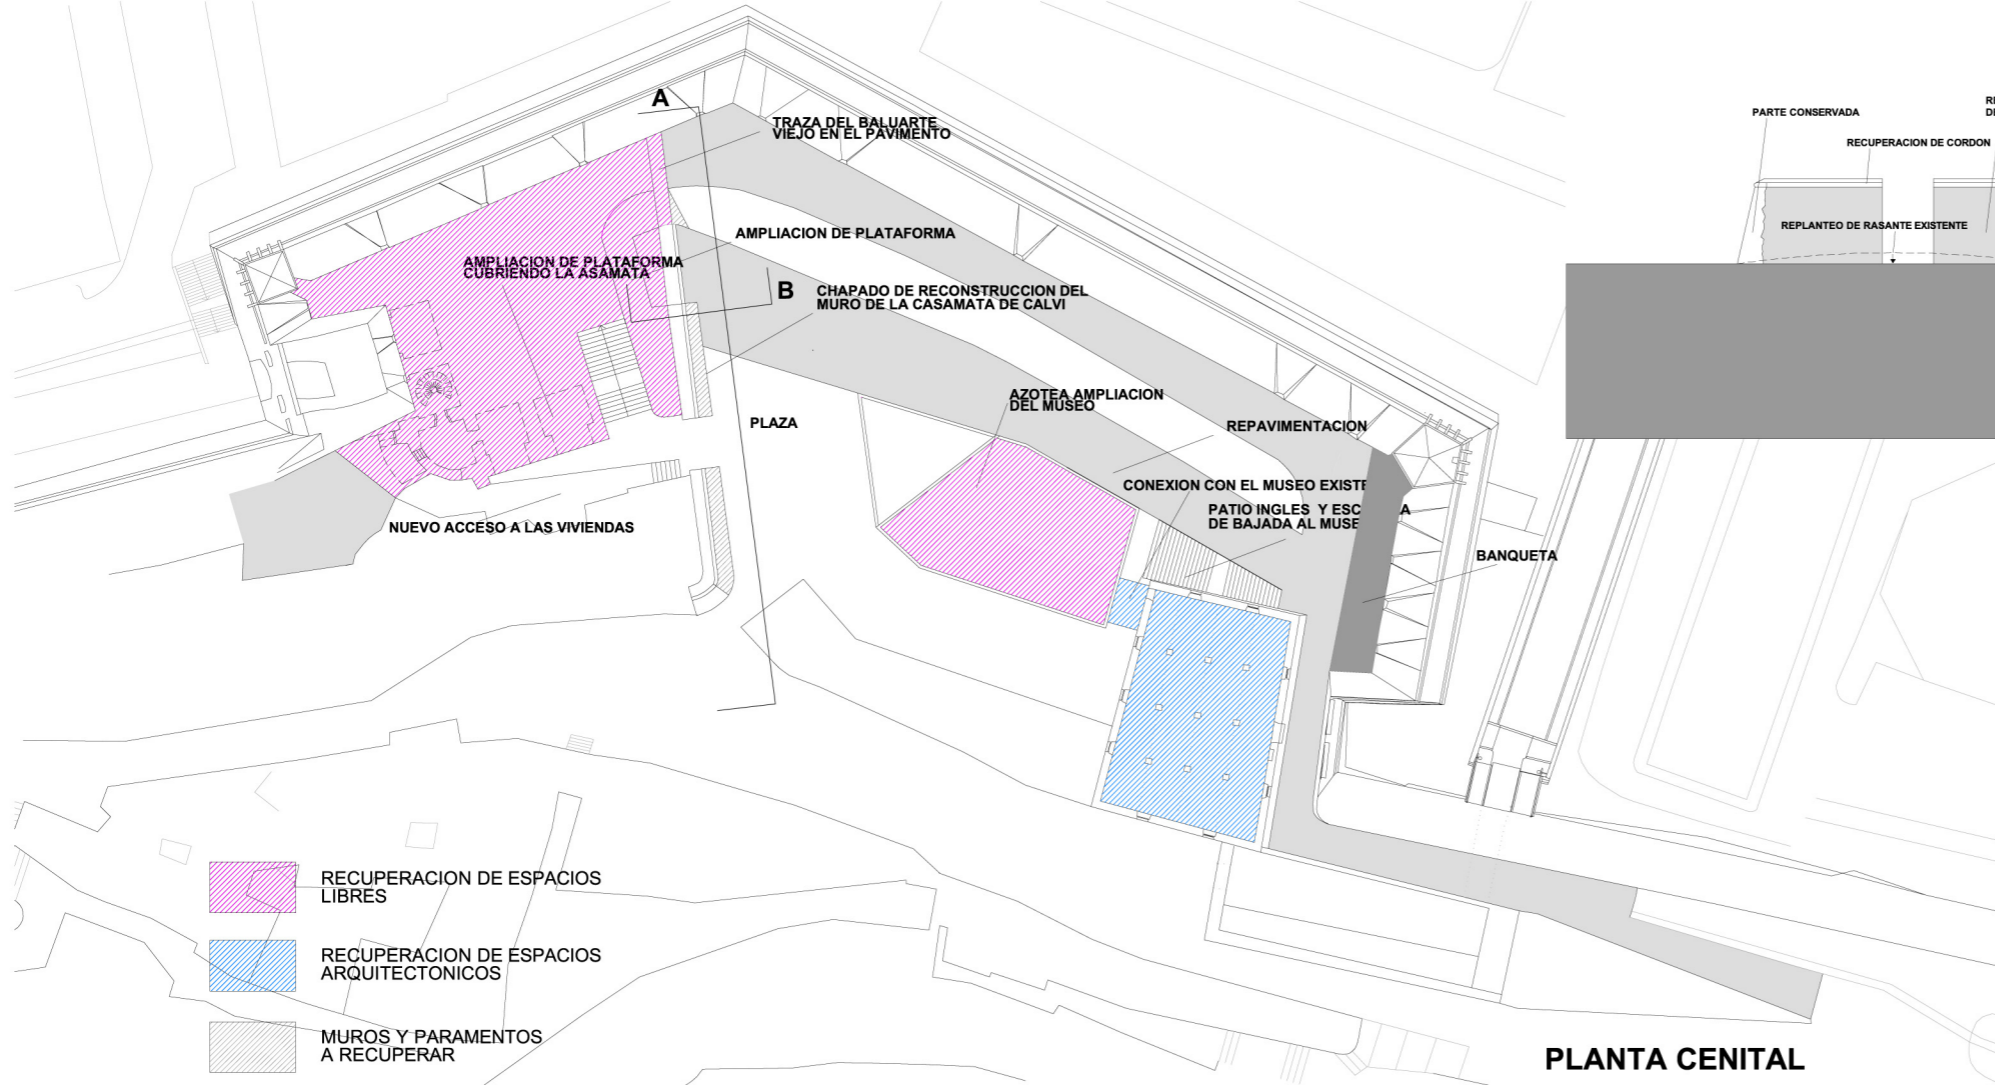


PLANTA CENTAL

PLANTA CASAMATAS

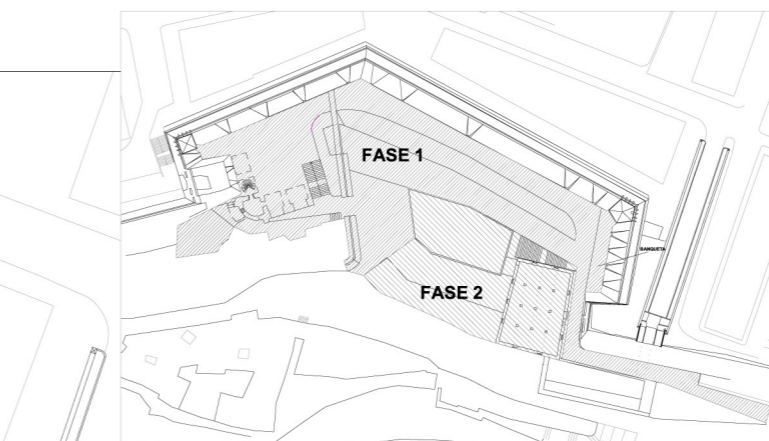

ESQUEMA DE FASES

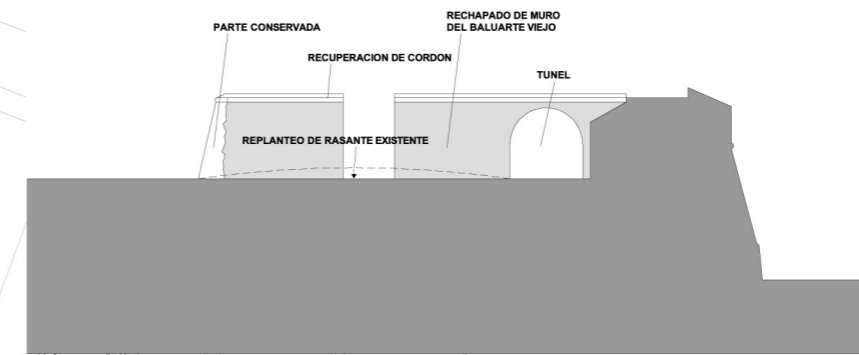

SECCION A

SECCION B

