


**PLAN DIRECTOR DE
LAS MURALLAS DE**



EIVISSA

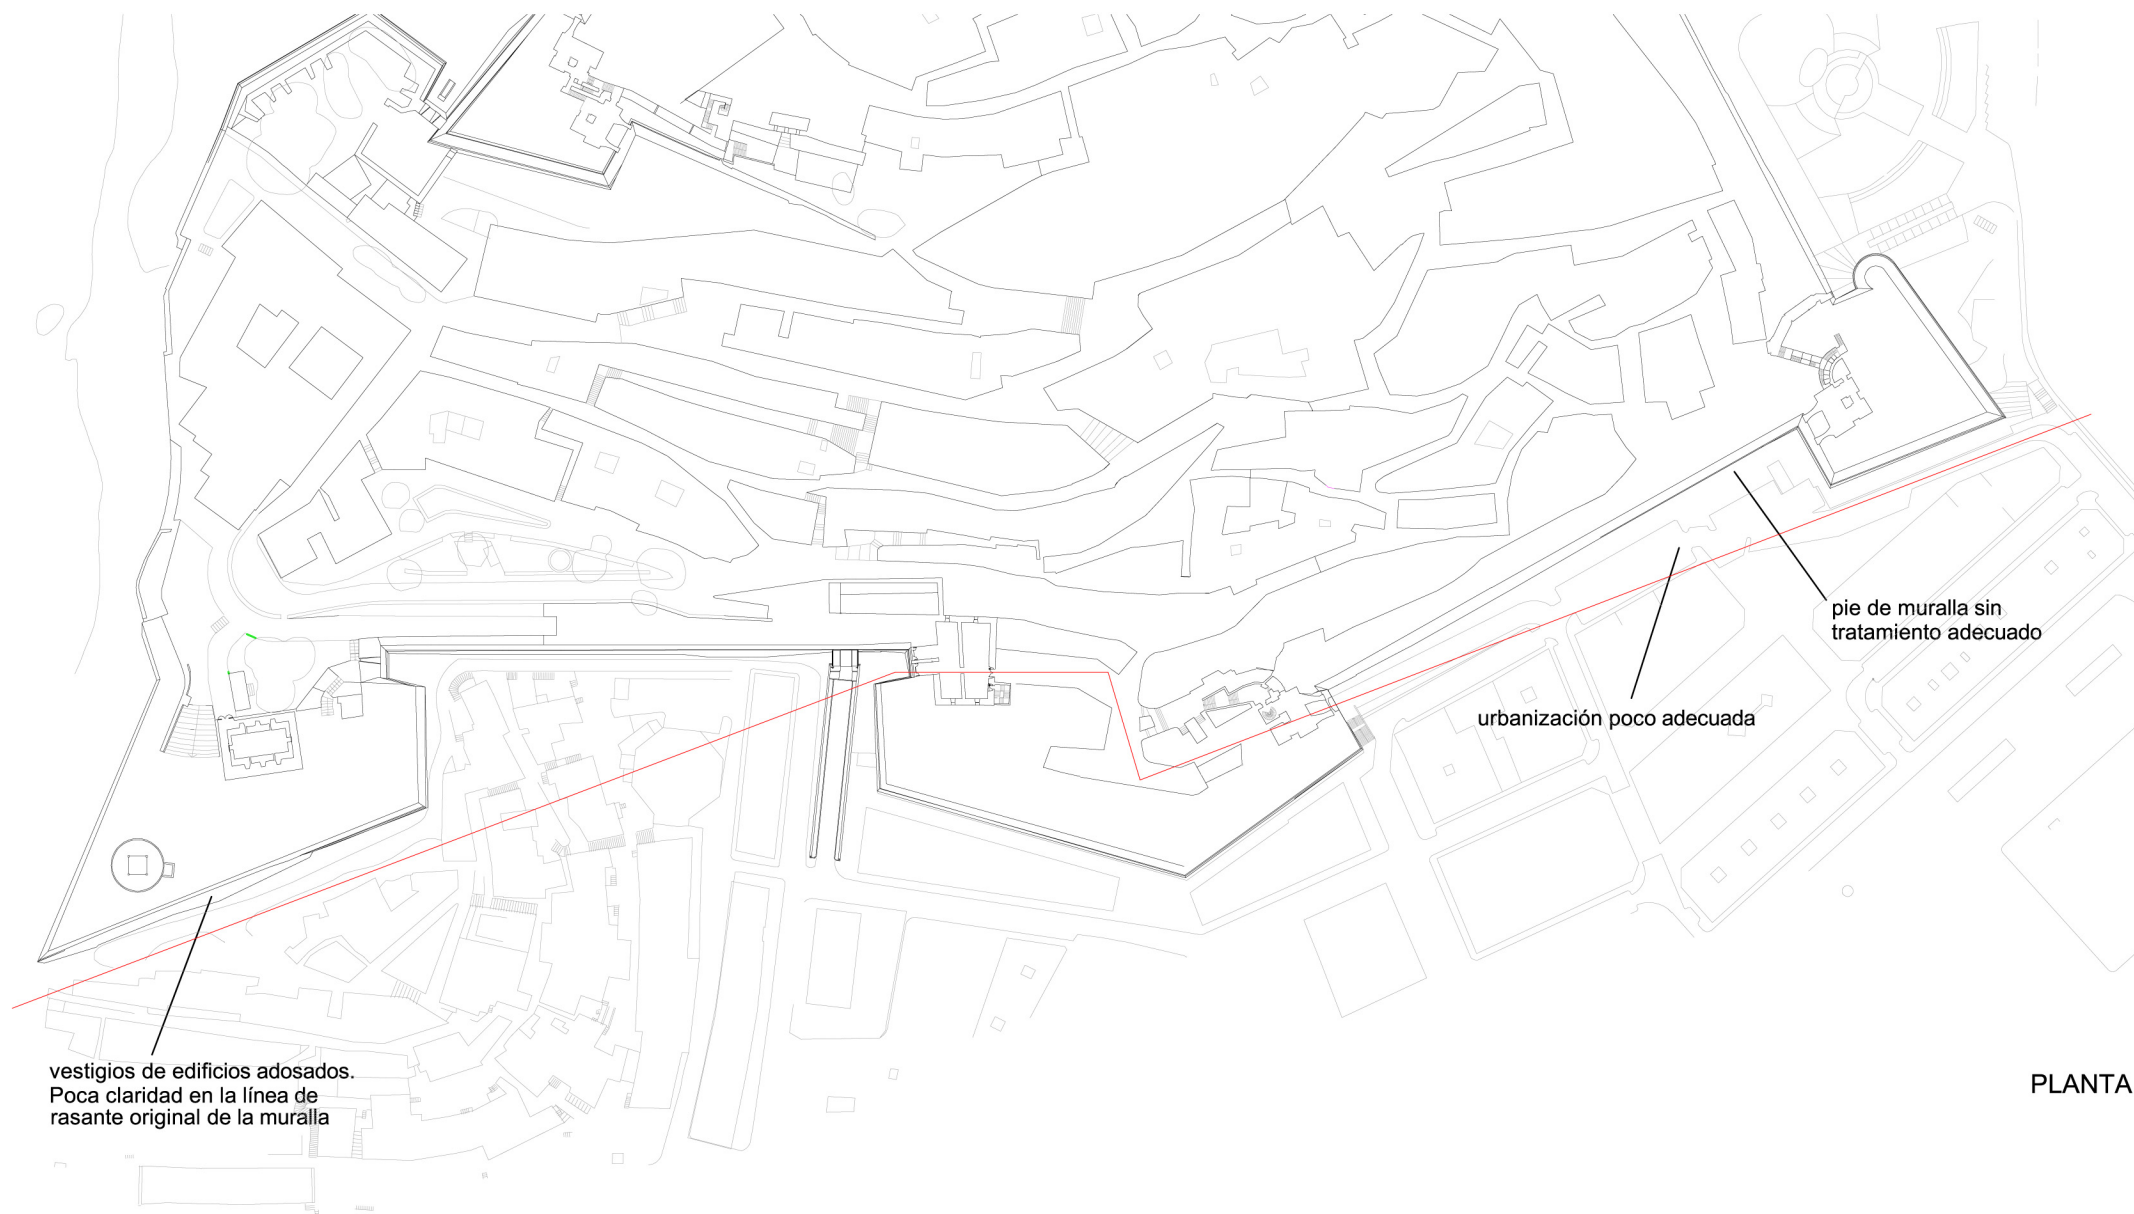


PLANTA

EQUIPO REDACTOR

Fernando Cobos Guerra
Arquitecto
Alicia Cámara
Historiadora
Manuel Retuerce
Arqueologo
Monica Roselló
Restauradora

COLABORADORES

Valentin Cobo Solano
Aparejador
Cristina Maestre Alonso
Ricardo Martín Lorenzo
Mercedes González Rodríguez
Arquitectos

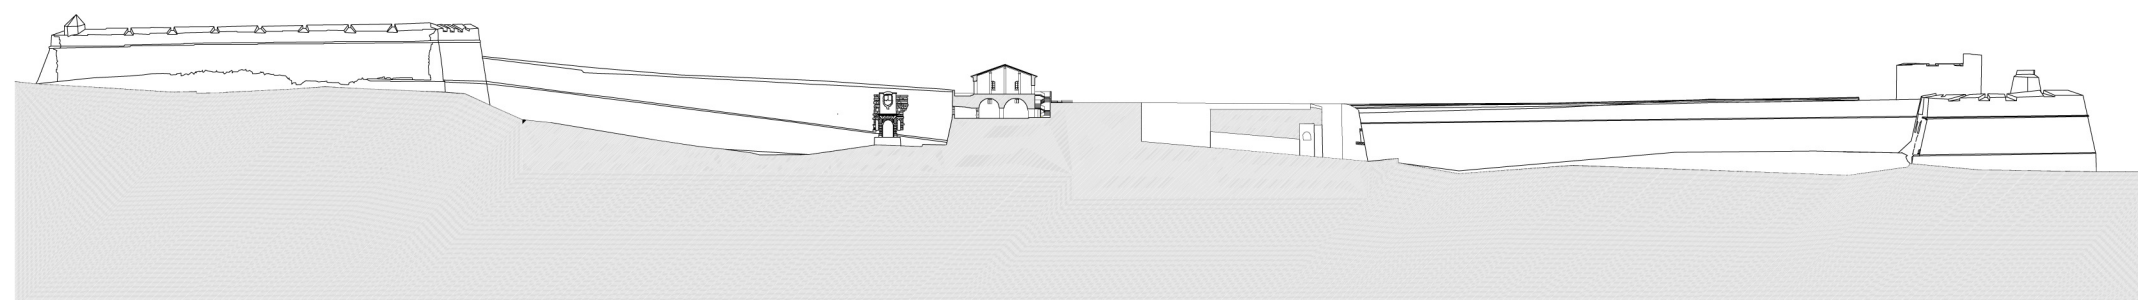

**TOMO 5
PROPUESTAS Y DIRETRICES
DE ACTUACION**

4.6	PLAN DE ACCESOS 4ª ETAPA	A
	ESTADO ACTUAL	
	OCTUBRE 2002 ESCALA : 1/2000	
FRENTE MAR		