

PLAN DIRECTOR DE LAS MURALLAS DE



EIVISSA

EQUIPO REDACTOR



Fernando Cobos Guerra
Arquitecto
Alicia Cámara
Historiadora
Manuel Retuerce
Arqueólogo
Monica Roselló
Restauradora

COLABORADORES

Valentín Cobo Solano
Aparejador
Cristina Maestre Alonso
Ricardo Martín Lorenzo
Mercedes González Rodríguez
Arquitectos

TOMO 5 PROPUESTAS Y DIRECTRICES DE ACTUACION

4.6	PLAN DE ACCESOS 4ª ETAPA	C
	PROYECTO	
	OCTUBRE 2002 ESCALA : 1/500	
DETALLE DEL PIE DEL BALUARTE DE SANTA LUCIA		

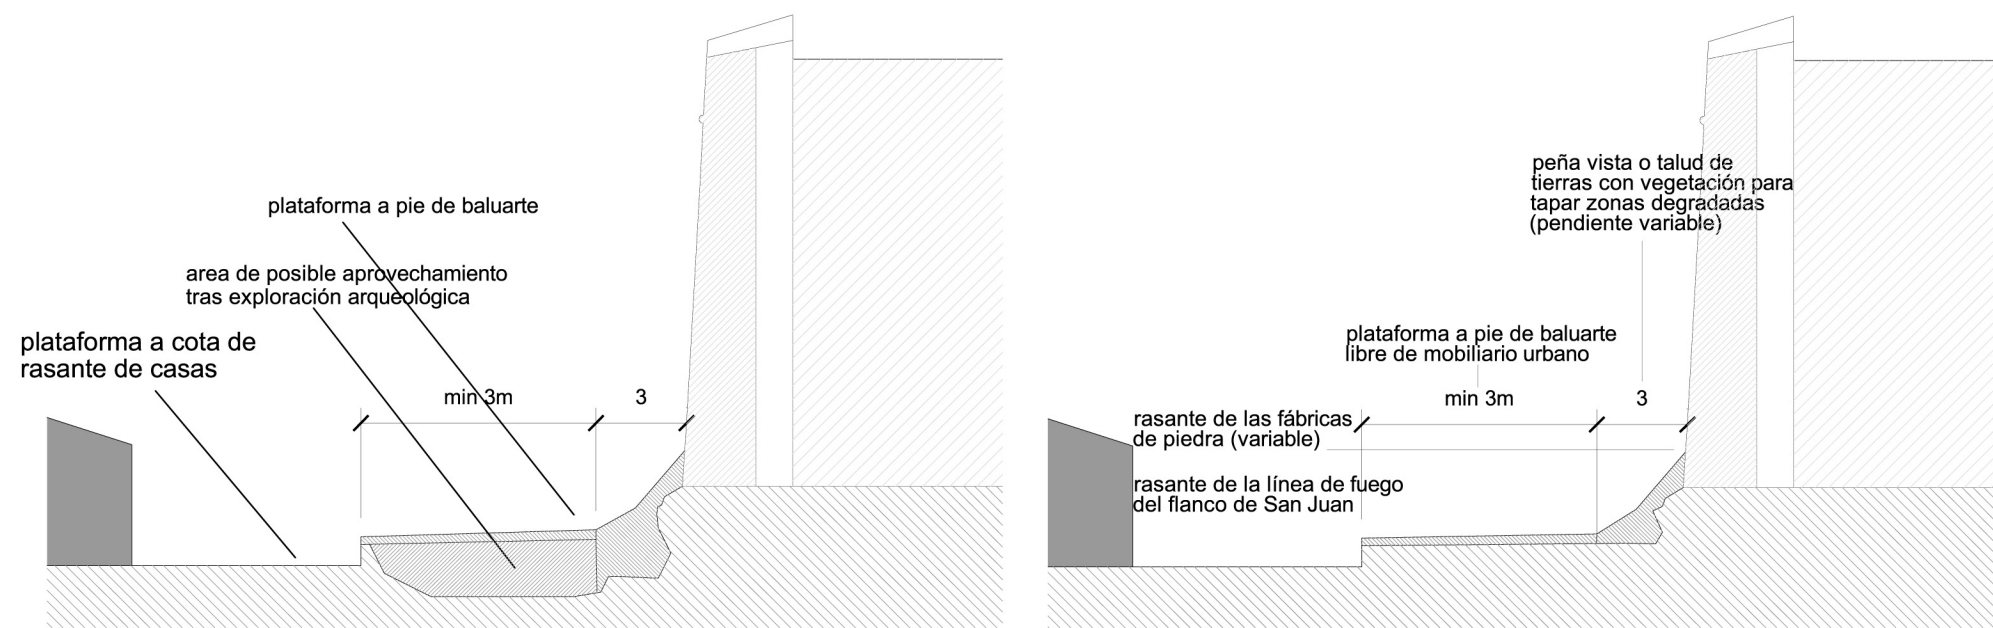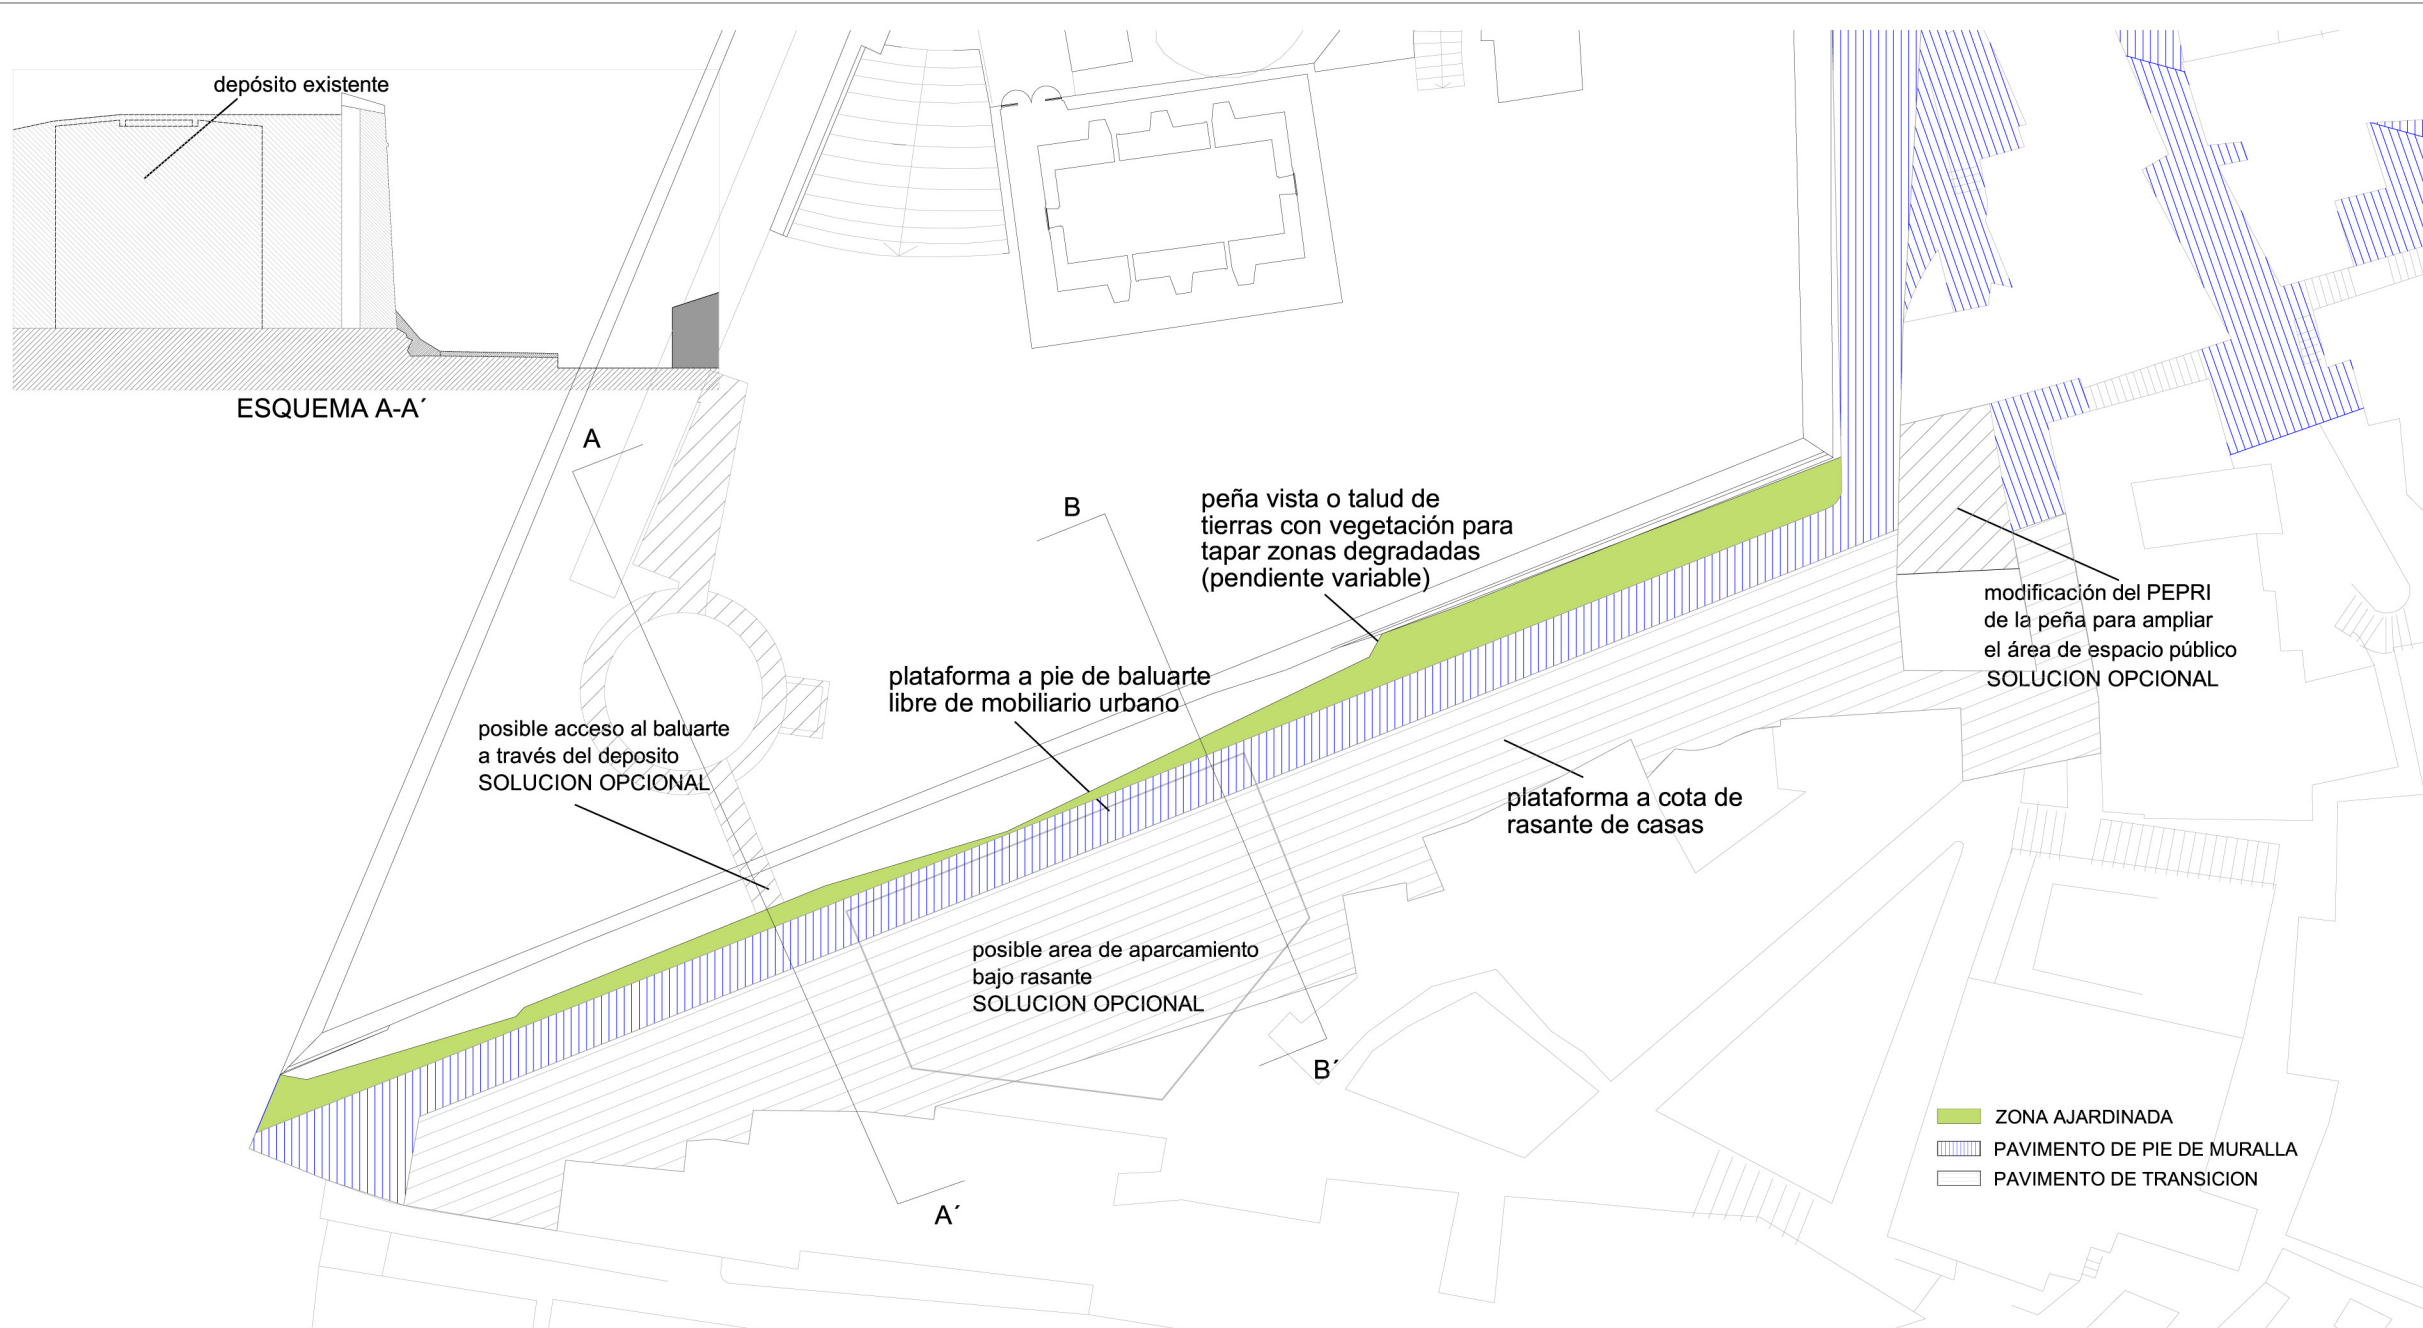

ESQUEMAS B-B'