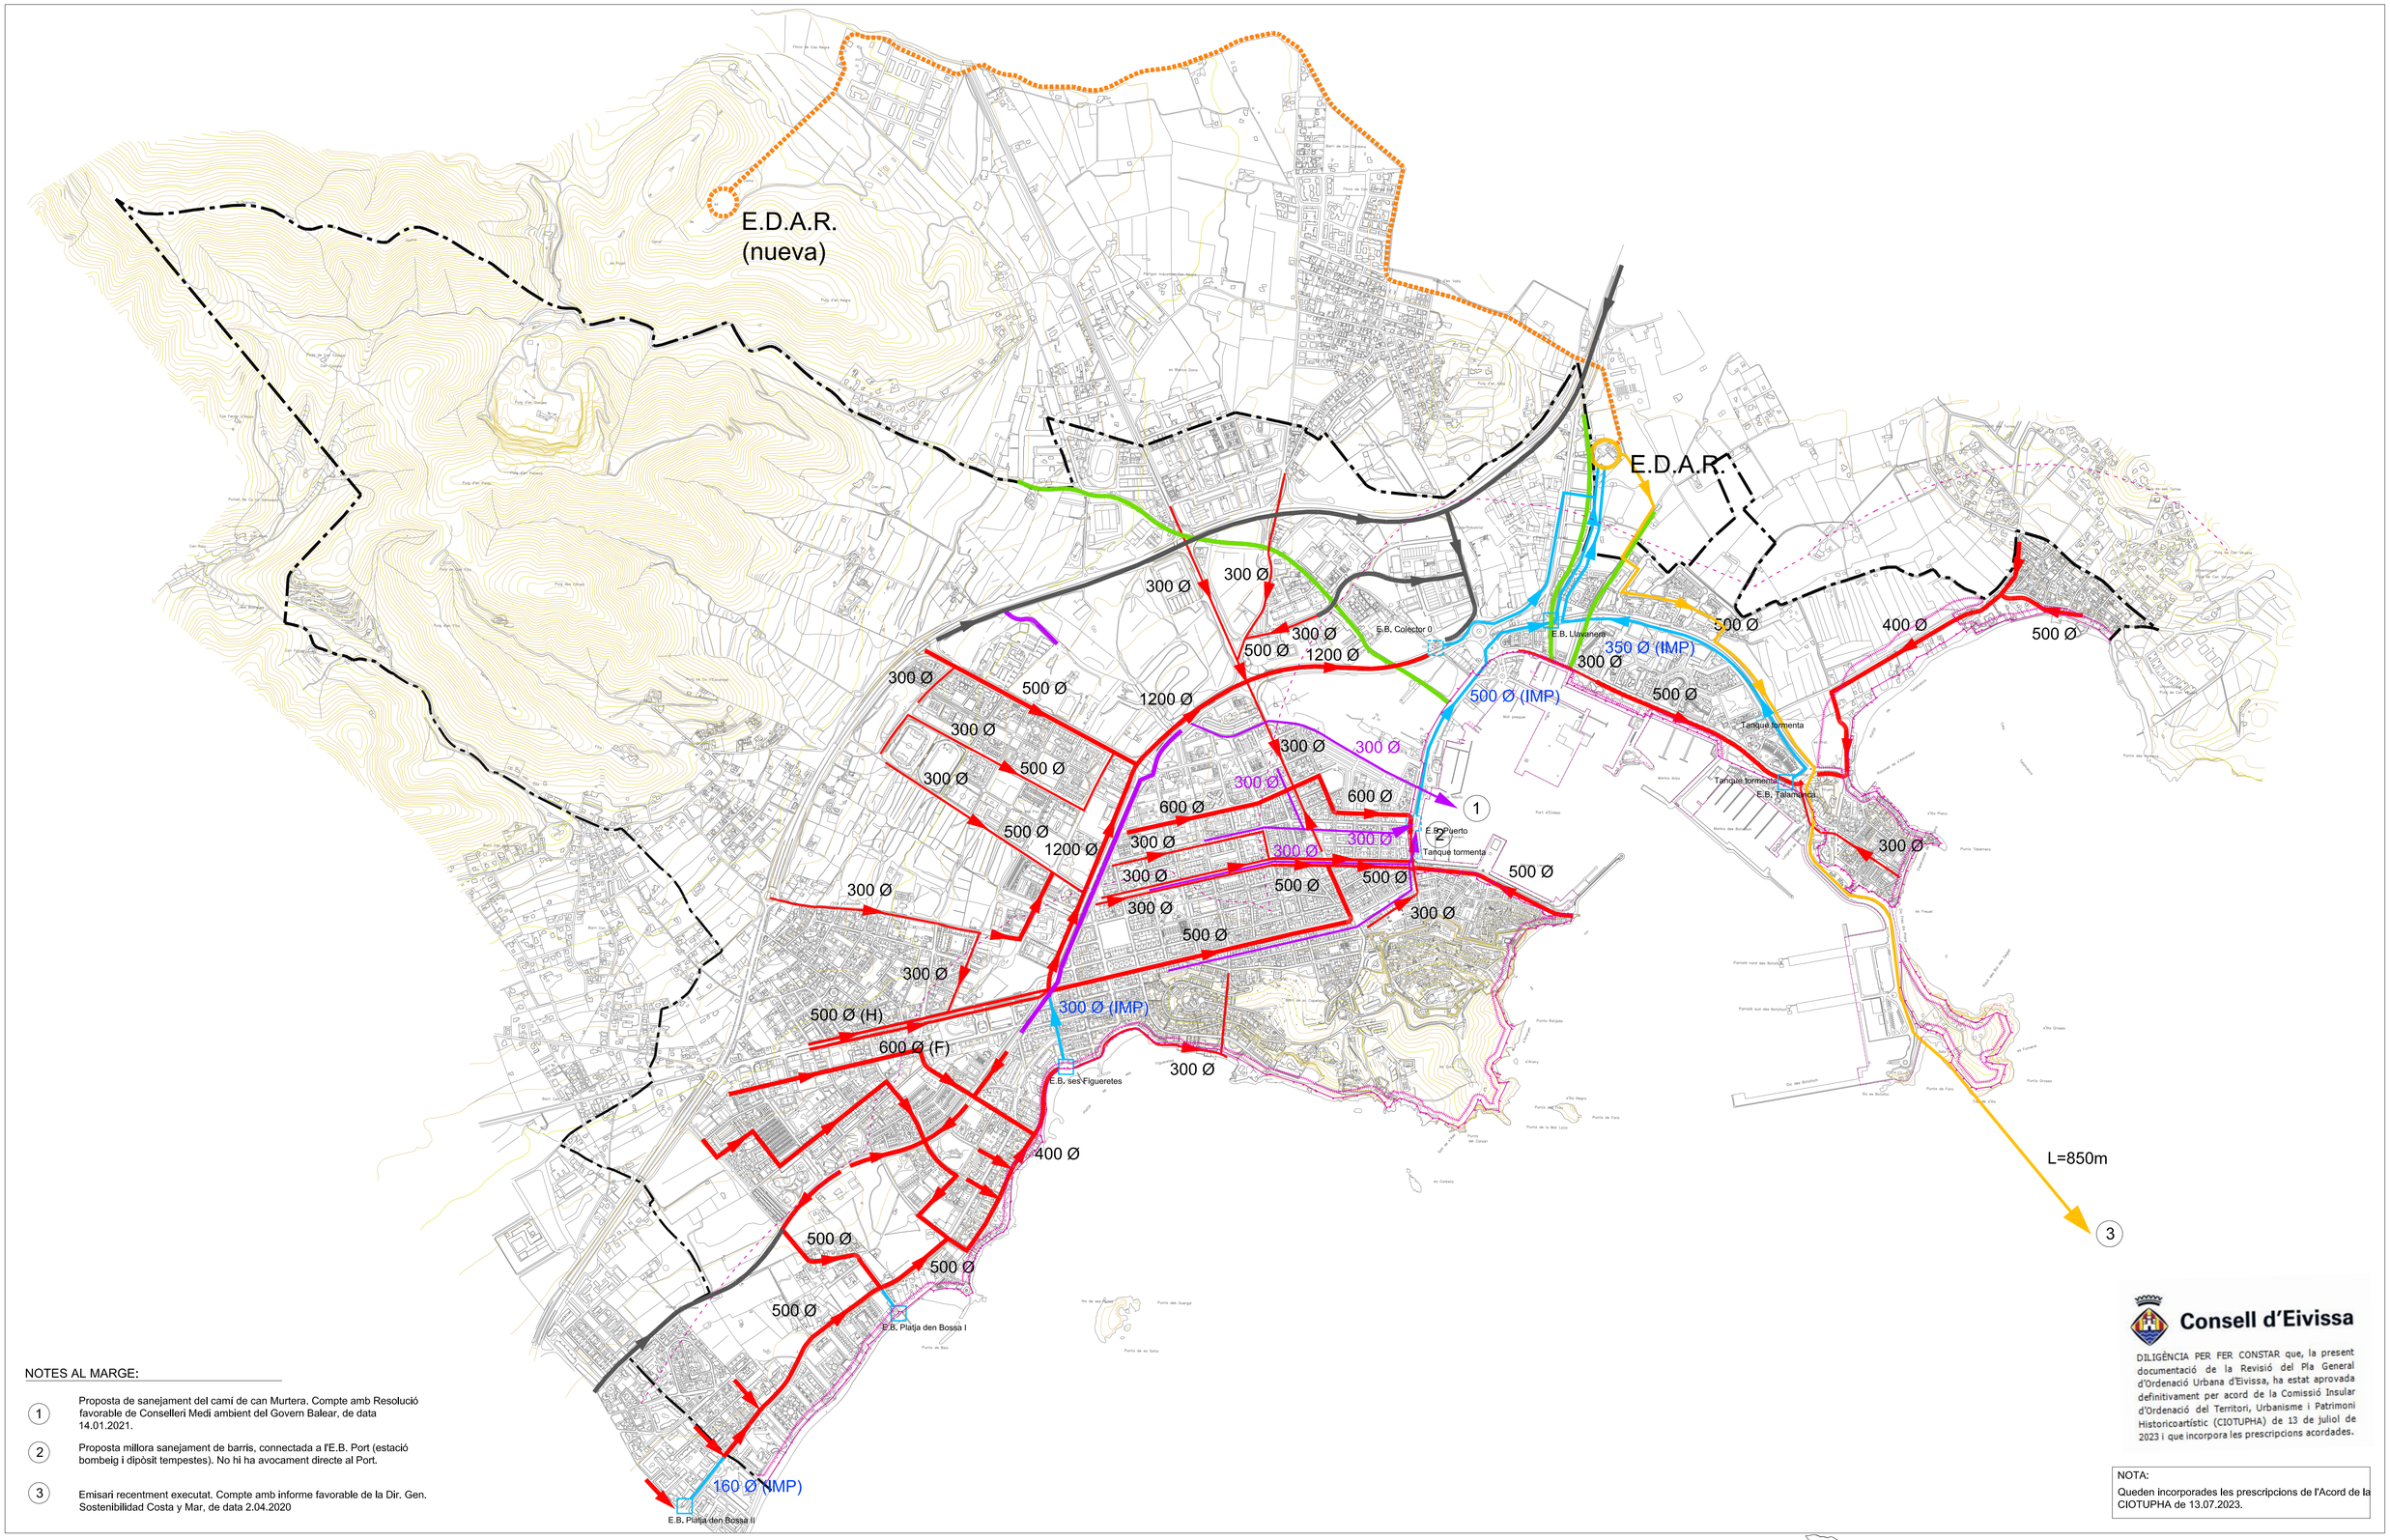

NOTES AL MARGE:

1. Proposta de sanejament del camí de can Murtera. Compte amb Resolució favorable de Conselleri Medi ambient del Govern Balear, de data 14.01.2021.
2. Proposta millora sanejament de barris, connectada a l'E.B. Port (estació bombeig i dipòsit tempestes). No hi ha avocament directe al Port.
3. Emisari recentment executat. Compte amb informe favorable de la Dir. Gen. Sostenibilidad Costa y Mar, de data 2.04.2020

Consell d'Eivissa

DILIGÈNCIA PER FER CONSTAR que, la present documentació de la Revisió del Pla General d'Ordenació Urbana d'Eivissa, ha estat aprovada definitivament per acord de la Comissió Insular d'Ordenació del Territori, Urbanisme i Patrimoni Historicoartístic (CIOTUPHA) de 13 de juliol de 2023 i que incorpora les prescripcions acordades.

NOTA:
Queden incorporades les prescripcions de l'Acord de la CIOTUPHA de 13.07.2023.

- LÍMIT TERME MUNICIPAL
- XARXA PRINCIPAL DE SANEJAMENT
- CANALITZACIÓ D'IMPULSIÓ
- EMISSARI
- INTERCONNEXIÓ DEPURADORES

Sistema General (S.G.) d'Infraestructures de Sanejament

- ESTACIÓ DE BOMBEIG
- AMPLIACIÓ I REMODELACIÓ E.D.A.R.
- NOVA E.D.A.R. "SA COMA"
- EBARs SOTMESES A REFORMA

- ACONDICIONAMENT DELS JAÇOS DELS TORRENTS I RESTITUCIÓ DEL DOMINI PÚBLIC HIDRÀULIC
- PROPOSTA D'AMPLIACIÓ DE LA XARXA PRINCIPAL DE COL·LECTORS
- PROPOSTA DE LA XARXA DE COL·LECTORS D'AIGÜES PLUVIALS

SERVIDUMBRES COSTES:

- LÍMIT DE SERVITUD DE PROTECCIÓ
- LÍNIA RIBERA MAR
- LÍNIA DESLINDE ZONA DPMT
- LÍNIA ZONA D'INFLUÈNCIA

Escala 1/10.000 (DIN-A1)
0 250 500

ajuntament d'eivissa

REVISIÓ DEL PLA GENERAL D'EIVISSA

DOCUMENT APROVACIÓ DEFINITVA JUL 2023

XARXA PRINCIPAL DE SANEJAMENT I PLUVIALS

Per l'equip redactor (aprov inicial), Angel García de Jalón Lastra, arquitecte

Plànol

O.6. 2

Copia electrónica autentica de documento papel - CSV: 14615516554036577474 - Comprobar autenticidad en: https://seu.consellideivissa.es

Firmat digitalment per,
La secretaria CIOTUPHA
Maite Torres Torres
Eivissa, a 13/09/2023