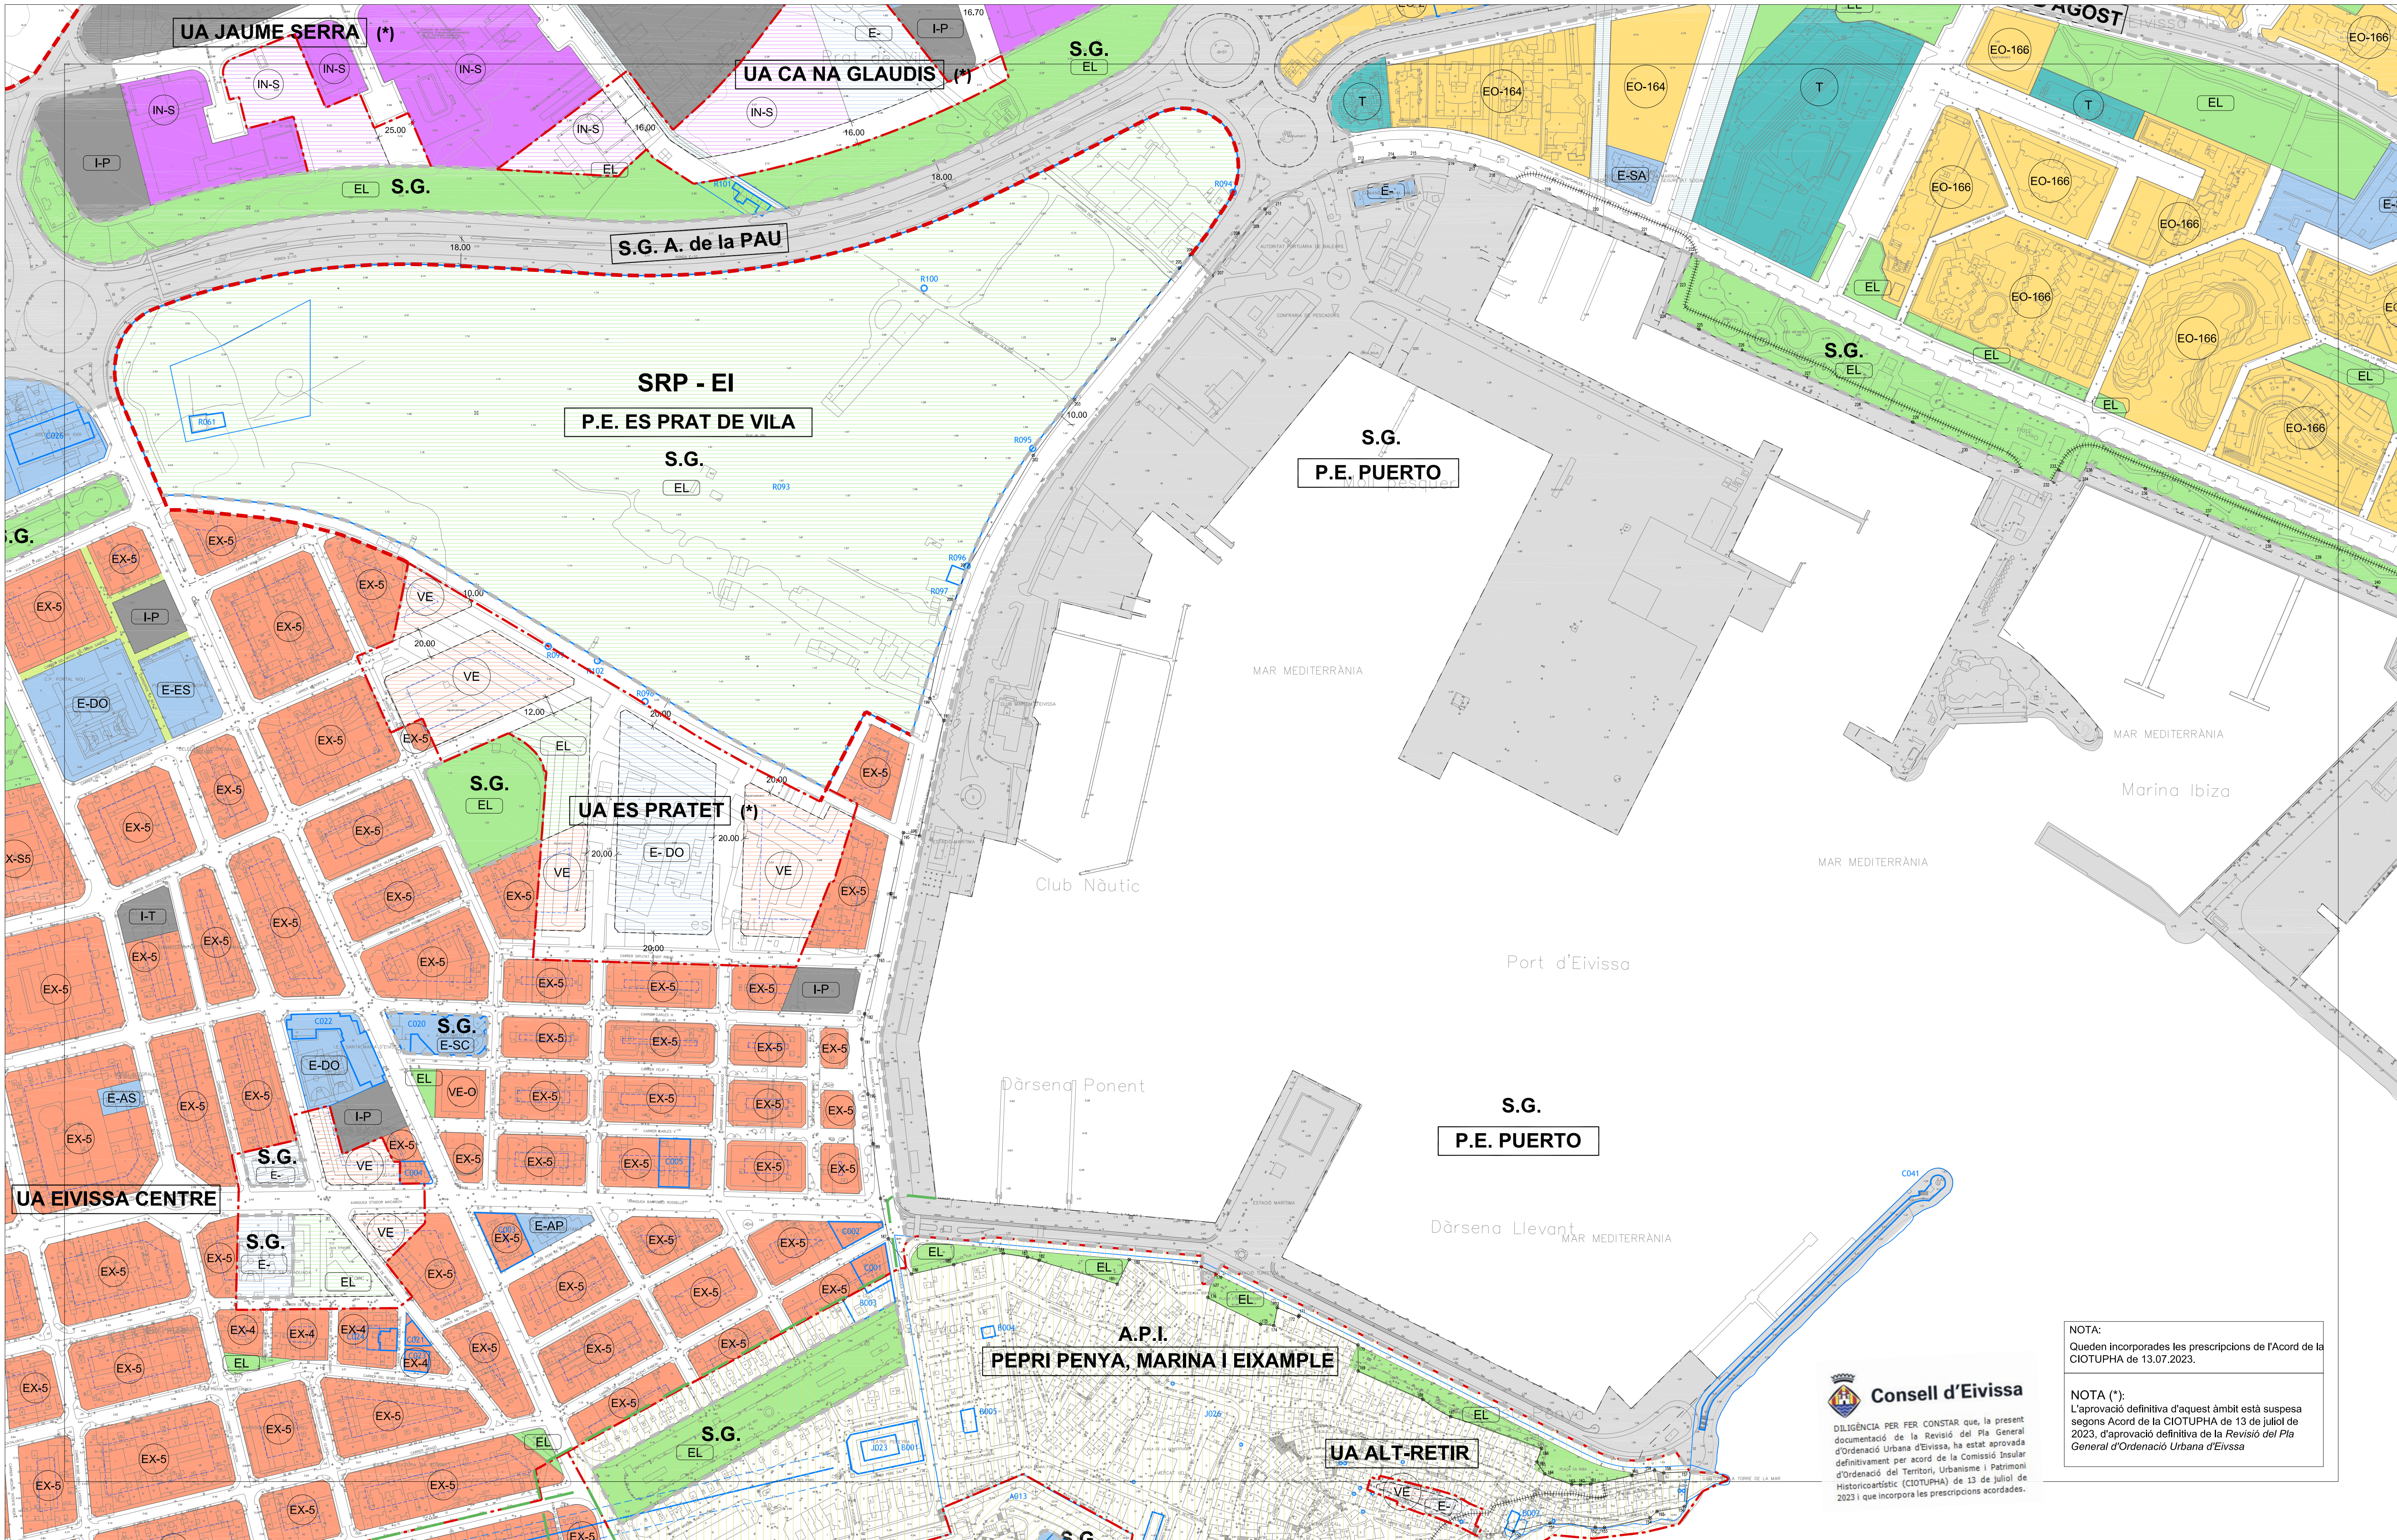



Copia electrònica autèntica de document paper - CSV: 146156167257467401 - Comprovar autènticitat en: https://sau.conselldeivissa.es












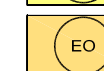



NOTA:  
Queden incorporades les prescripcions de l'Acord de la CIOTUPHA de 13.07.2023.


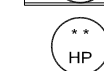
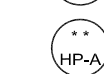


NOTA (\*):  
L'aprovació definitiva d'aquest àmbit està suspesa segons Acord de la CIOTUPHA de 13 de juliol de 2023, d'aprovació definitiva de la Revisió del Pla General d'Ordenació Urbana d'Eivissa


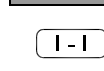
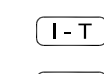
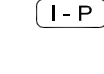
 **Consell d'Eivissa**

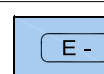
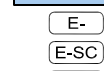



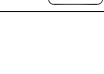

DILIGÈNCIA PER FER CONSTAR que, la present documentació de la Revisió del Pla General d'Ordenació Urbana d'Eivissa, ha estat aprovada definitivament per acord de la Comissió Insular d'Ordenació del Territori, Urbanisme i Patrimoni Històric-artístic (CIOTUPHA) de 13 de juliol de 2023 i que incorpora les prescripcions acordades.





	LÍMIT TERME MUNICIPAL
	LÍMIT SÒL URBÀ
	ÀMBIT SECTOR EN SÒL URBANITZABLE
	ÀMBIT DE GESTIÓ (U.A., A.A., P.P., P.E.)
	ÀMBIT SISTEMS GENERALS
	LÍMIT DE A.P.I.
	LÍMIT PATRIMONI (C.H. i B.I.C.)
	LÍMIT PROTECCIÓ ARQUEOLÒGICA


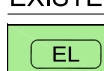
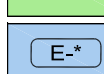
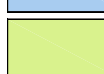
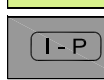


	HABITATGE UNIFAMILIAR
	EDIFICACIÓ OBERTA
	EIXAMPLE
	TURÍSTICA
	INDÚSTRIA / SERVEIS



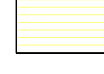
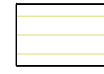
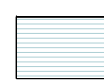
	VOLUMETRIA ESPECÍFICA
	HABITATGE PROTEGIT
	HABITATGE PROTEGIT PER LLOGER
	LÍMIT FONDÀRIA EDIFICABLE (EX)
	ALINEACIÓ OFICIAL / CANVI ORDENACIÓ


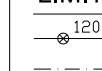

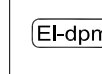

 
	INFRASTRUCTURES
	INSTAL·LACIONS I SERVEIS
	TRANSPORTS
	APARCAMENT

	EQUIPAMENTS
	SIN DEFINIR
	SOCIO CULTURAL
	DOCENT
	ASSISTENCIAL
	ADMIN. PÚBLIC
	ESPORTIU
	SANITARI
	CEMENTERI
	ABASTIMENT
	RECREATIU

	SISTEMES GENERALS
	ESPAIS LLIBRES
	EQUIPAMENTS
	VIARI

	DOTACIONS EXISTENTS
	ESPAIS LLIBRES
	EQUIPAMENTS
	VIARI PEATONAL
	APARCAMENT
	DOTACIONS PROPOSADES EN ÀMBITS DE GESTIÓ
	EL
	E*
	I-P

	CATÀLEG MUNICIPAL DEL PATRIMONI HISTÒRIC
	ÀREES D'APROFITAMENT URBANITZABLE
	SÒL URBÀ
	P.E. PUIG DES MOLINS
	TORRENTS

	LÍMITS LLEI DE COSTES
	D.P.M.T.
	RIBERA DE LA MAR
	SERVITUD DE TRÀNSIT
	SERVITUD DE PROTECCIÓ
	El-dpm Sistema Espacios Libres DPMT

