


NOTA:
Queden incorporades les prescripcions de l'Acord de la CIOTUPHA de 13.07.2023.

NOTA (*):
L'aprovació definitiva d'aquest àmbit està suspesa segons Acord de la CIOTUPHA de 13 de juliol de 2023, d'aprovació definitiva de la Revisió del Pla General d'Ordenació Urbana d'Eivissa

Copia electrònica autèntica de document paper - CSV: 1461551654671534242 - Comprovar autenticitat en: <https://seu.conselld'eivissa.es>

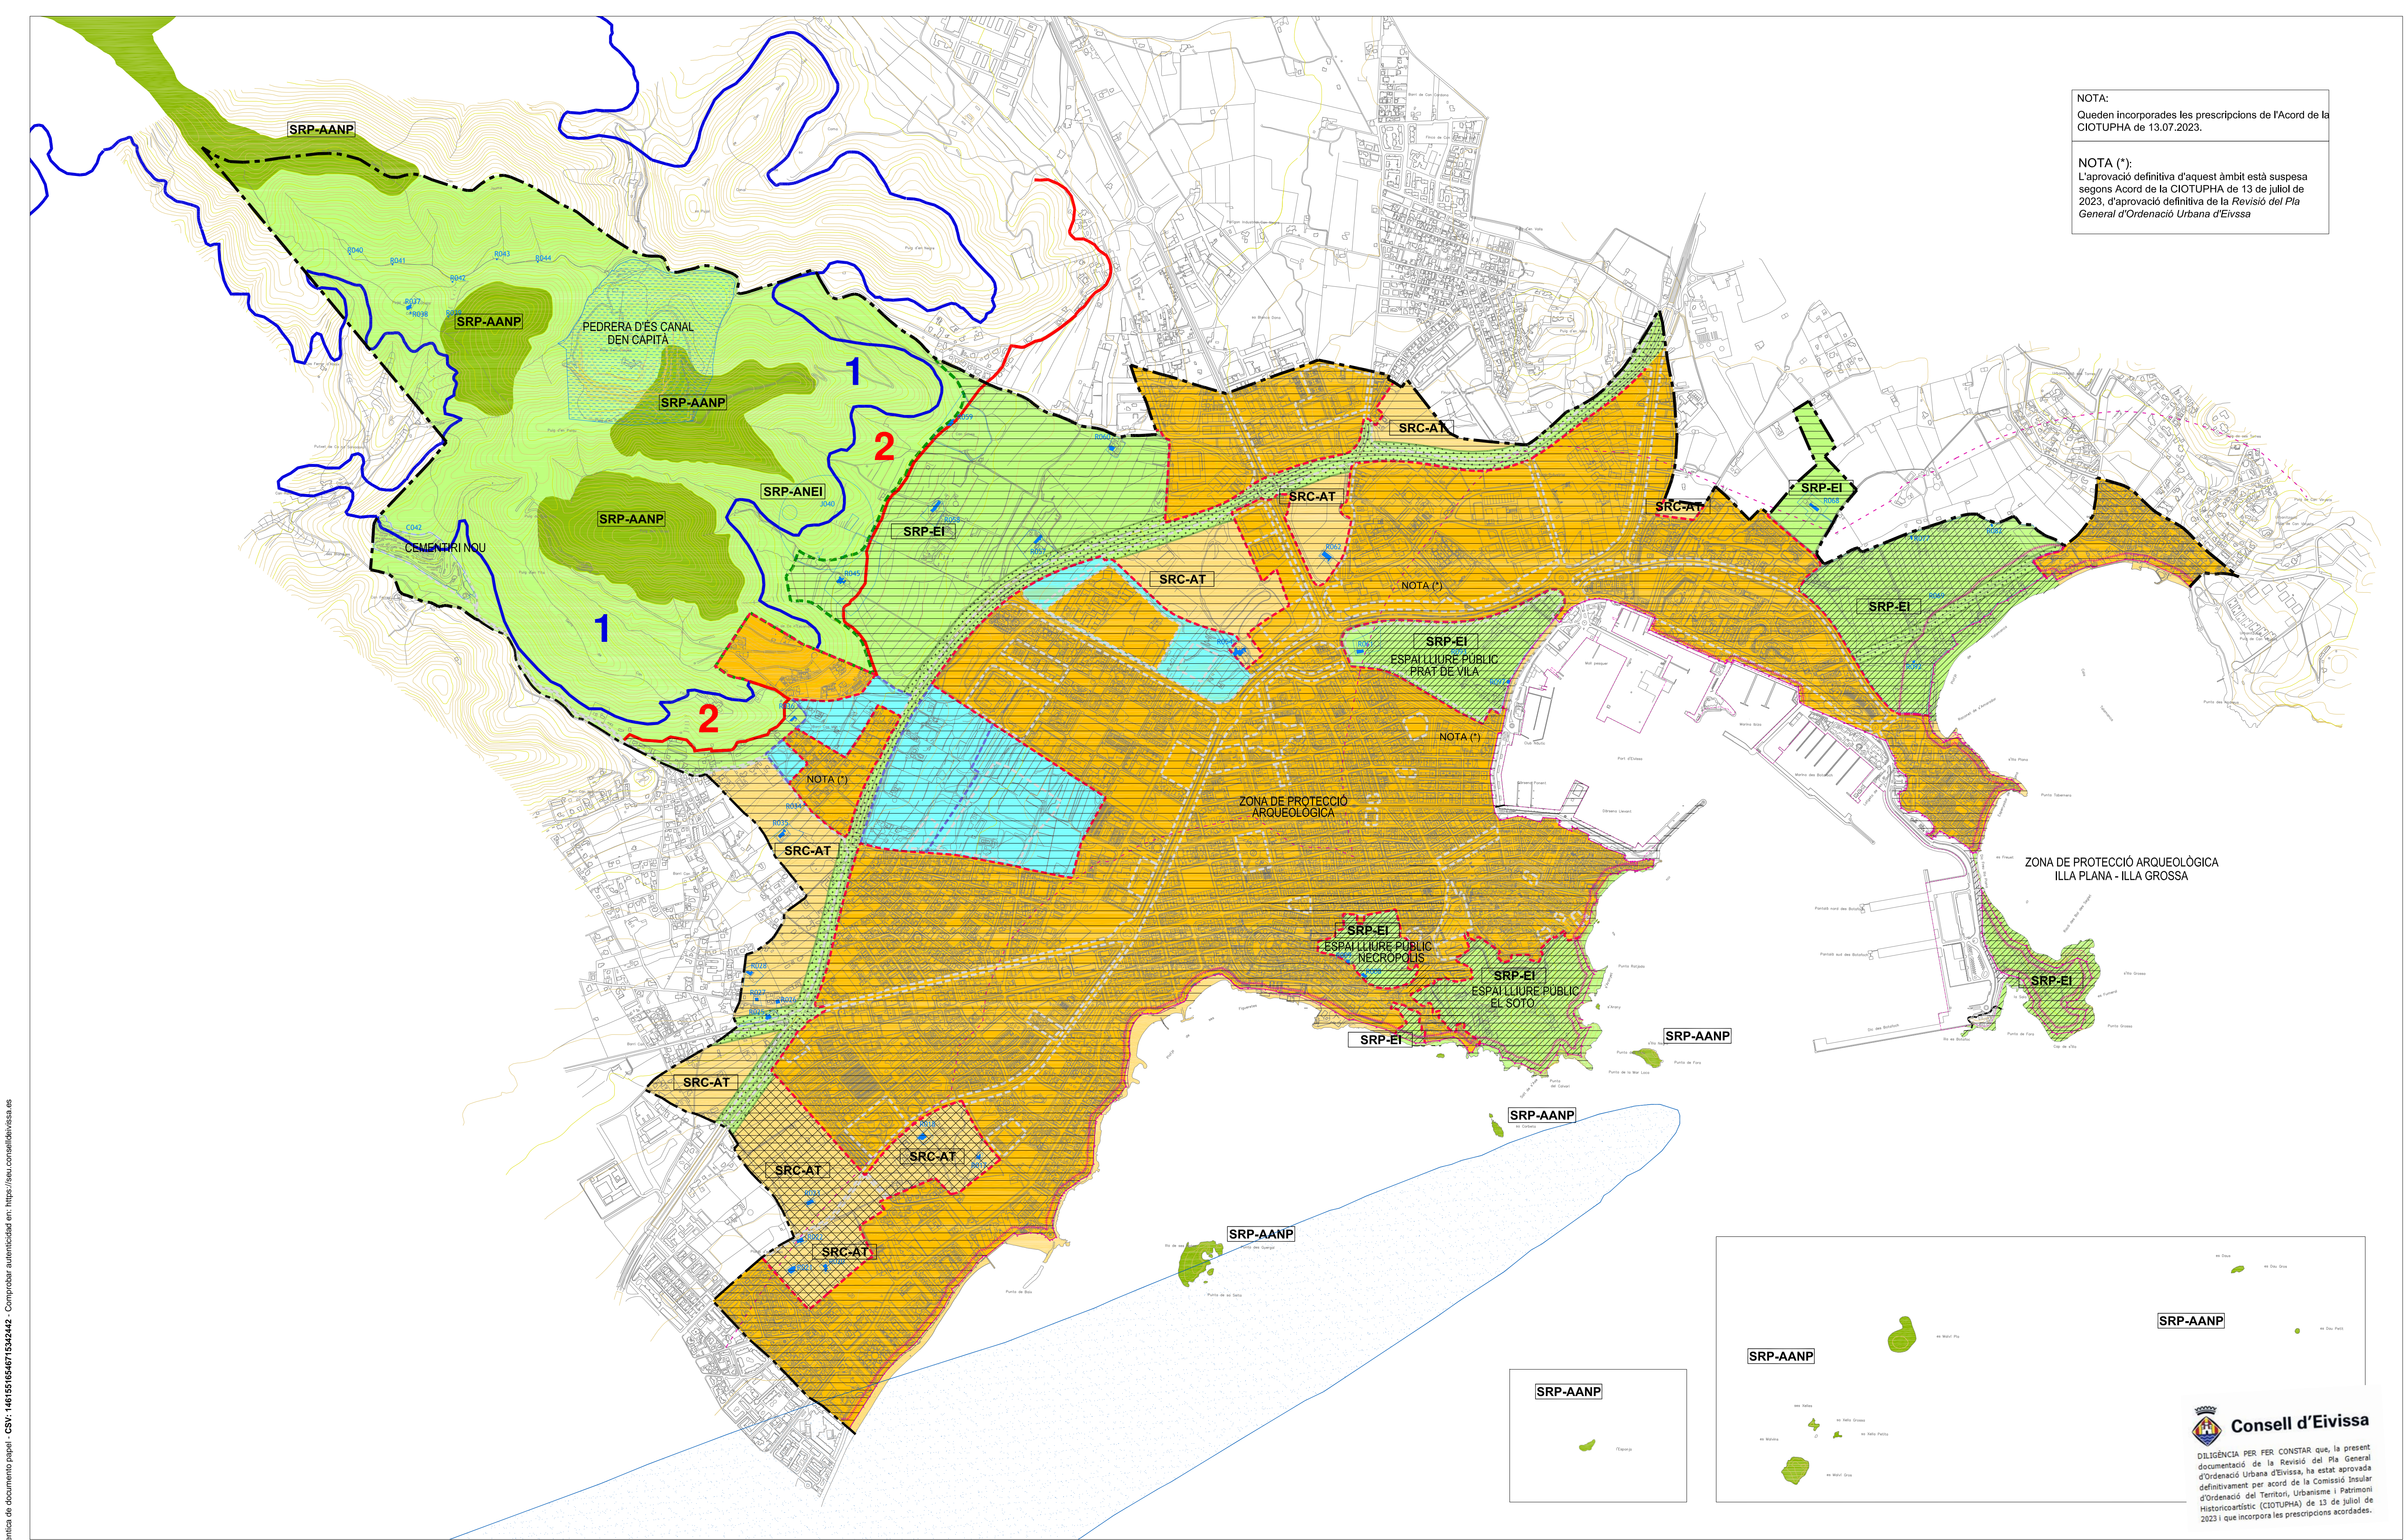

ZONA DE PROTECCIÓ ARQUEOLÒGICA
ILLA PLANA - ILLA GROSSA

Consell d'Eivissa


DILIGÈNCIA PER FER CONSTAR que, la present documentació de la Revisió del Pla General d'Ordenació Urbana d'Eivissa, ha estat aprovada definitivament per acord de la Comissió Insular d'Ordenació del Territori, Urbanisme i Patrimoni d'Històric-artístic (CIOTUPHA) de 13 de juliol de 2023 i que incorpora les prescripcions acordades.

- LÍMIT TERME MUNICIPAL
- LÍMIT SÒL URBÀ
- ÀMBIT SECTOR EN SÒL URBANITZABLE
- LÍMIT D'ÀREES EN SÒL RÚSTIC
- LÍMIT A.N.E.I. (LEN)

- ÀREES DE DESENVOLUPAMENT URBÀ
- SÒL URBÀ
 - SÒL URBANITZABLE
 - SISTEMES GENERALS

- ÀREES SOSTRETES AL DESENVOLUPAMENT URBÀ
- SÒL RÚSTIC PROTEGIT
- SRP-AANP ALT NIVELL DE PROTECCIÓ
 - SRP-AANI
 - SRP-EI ESPECIAL INTERÈS
 - SRP-APT PROTECCIÓ TERRITORIAL DE CARRETERES
 - SRP-APT PROTECCIÓ TERRITORIAL DE COSTES
- ÀREES DE PREVENCIÓ DE RISCS (VEURE PLÀNOL 0.7)
- SRP-APR
- SÒL RÚSTIC COMÚ
- SRP-AT ÀREA DE TRANSICIÓ

- ALTRES DELIMITACIONS I AFECCIONS
- ÀREA DE PROTECCIÓ POSTERIOR DE LES ZONES TURÍSTIQUES (POOT)
 - ÀREA DE PROTECCIÓ ARQUEOLÒGICA
 - LÍMIT DE SERVIDUMBRE DE PROTECCIÓ
 - LÍNIA RIBERA MAR
 - LÍNIA DESLINDE ZONA DPMT
 - LÍNIA ZONA D'INFLUÈNCIA
 - PEDRERA INCLOSA AL CATÀLEG DE PEDRERES
 - CATÀLEG MUNICIPAL DEL PATRIMONI HISTÒRIC EN SÒL RÚSTIC
 - LÍMIT ZONA 1 NORMA 6 PTI
 - LÍMIT ZONA 2 NORMA 6 PTI
 - LÍMIT AFECCIÓ ACÚSTICA DE L'AEROPORT

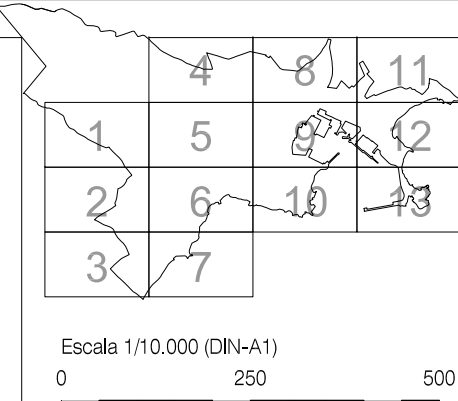

REVISIÓ DEL PLA GENERAL D'EIVISSA
DOCUMENT APROVACIÓ DEFINITIVA JUL 2023
CLASSIFICACIÓ DEL SÒL
QUALIFICACIÓ DEL SÒL RÚSTIC
Per l'equip redactor (aprov inicial),
Àngel Garcia de Jalon Lastra, arquitecte
Plànol

0.2

