

- LLEGENDA PAVIMENTS
- P0 PAVIMENT DE TERRENY NATURAL RESPATLLAT
 - P1 SOLERA DE FORMIGÓ HA-25/P/20/I, DE 15CM, ARMAT, AMB ADITIUS DE POLS DE QUARS, ACABAT REMOLINAT MECANIC AMB JUNTS DE RETRACCIÓ CADA 3X3M.
 - P2 SOLERA DE FORMIGÓ HA-25/P/20/I, DE 15CM, ARMAT, ACABAT RESPATLLAT MANUAL AMB JUNTS DE RETRACCIÓ CADA 3X3M.
 - P3 PAVIMENT D'ESCORÇA DE PI SELECCIONADA, E=25CM, SOBRE BASE LAMINA GEOTEXTIL.
 - P4 PAVIMENT DE TERRA VEGETAL ADAOBADA I GARVELLADA AMB SEMBRA DE BARREJA DE PLANTES HERBÀCIES.

- LLEGENDA TANQUES
- SE01 PORTA ACCÉS INFANTIL SEGONS DETALL LAMINA 05C1F03
 - SE02 PORTA ACCÉS PATI SEGONS DETALL LAMINA 05C1F03
 - SE03 BARANA D'ACER GALVANIZAT ANCORADA A PAVIMENT

- LLEGENDA EQUIPAMENTS
- EQ01 FONT EXTERIOR D'ACER INOXIDABLE MATE AMB AIXETA TEMPORITZADA ENCASTADA A PARAMENT VERTICAL.
 - EQ02 PAPERERA TIPUS BARCELONA DE PLANXA D'ACER PERFORADA.

- LLEGENDA VORADES, REIXES I CANALS
- VORADA TIPUS TAULÓ CANTELL ROM, DE FORMIGÓ BICAPA 8x20x100CM.
 - VORADA TIPUS TAULÓ SECCIÓ RECTANGULAR DE FORMIGÓ BICAPA 8x20x100CM.
 - VORADA TIPUS JARDI DE CANTELL ARRODONIT DE FORMIGÓ BICAPA 8x20x100CM.
 - CANAL TIPUS 'U' DE FORMIGÓ DE DOBLE CAPA 40x13x50CM.
 - CANAL AMB REIXA TIPUS 'U' DE FORMIGÓ DE DOBLE CAPA 40x13x50CM. SOBRE EMBORNAL PREFABRICAT.
 - REIXA I BASTIMENT DE FOSA DE 55x30 CM. SOBRE EMBORNAL PREFABRICAT.
 - REIXA ESTAMPADA GALVANITZADA DE 15x100CM. SOBRE CANAL BONERA DE FORMIGÓ VIBRAT AMB ANGLES GALVANITZATS 29x24x100CM.

- LLEGENDA ARBRES
- A1 MORUS ALBA BORD.
 - A2 ACACIA DEALBATA
 - A3 POPULUS ALBA



PROPIETAT:


Govern de les Illes Balears
Conselleria d'Educació i Cultura
I. B. I. S. E. C.
Institut Balear d'Infraestructures i Serveis Educatius i Culturals
c/ Capità Soler, 75, 41 - 07004 - Palma de Mallorca Tel. (+34) 971 177855 Fax (+34) 971 176357


PROJECTE: **AMPLIACIÓ DEL C.P. POETA VILLANGÓMEZ AMB UN MÒDUL D'EDUCACIÓ INFANTIL I GIMNAS**

ADREÇA: CARRER FELIP CURTOS I VALLS, S/N
POBLACIÓ: CAS SERRES, EIVISSA
PROVÍNCIA: BALEARS
VISAT:


ARQUITECTE: **CARLOS R. GÓMEZ** Nº 37.929-8
Arq. Pedro Martínez Negredo, 19 - 07004 - Palma de Mallorca Tel. (+34) 971 307 000 e-mail: carlogomez@verius.es

CONTINGUT: **PLANTA GENERAL URBANITZACIÓ**


PROJECTE:	BÀSIC I EXECUTIU	FASE:	1ª FASE
ESCALA:	1/100	Nº PROJECTE:	080101
DATA:	DESEMBRE 2008	Nº PLÀNOL:	1_Gu_01
ARXIU:	1_Gu_01.dwg		
REVISIÓ:	01		
DIBUIXAT:	CARLOS R. GÓMEZ		

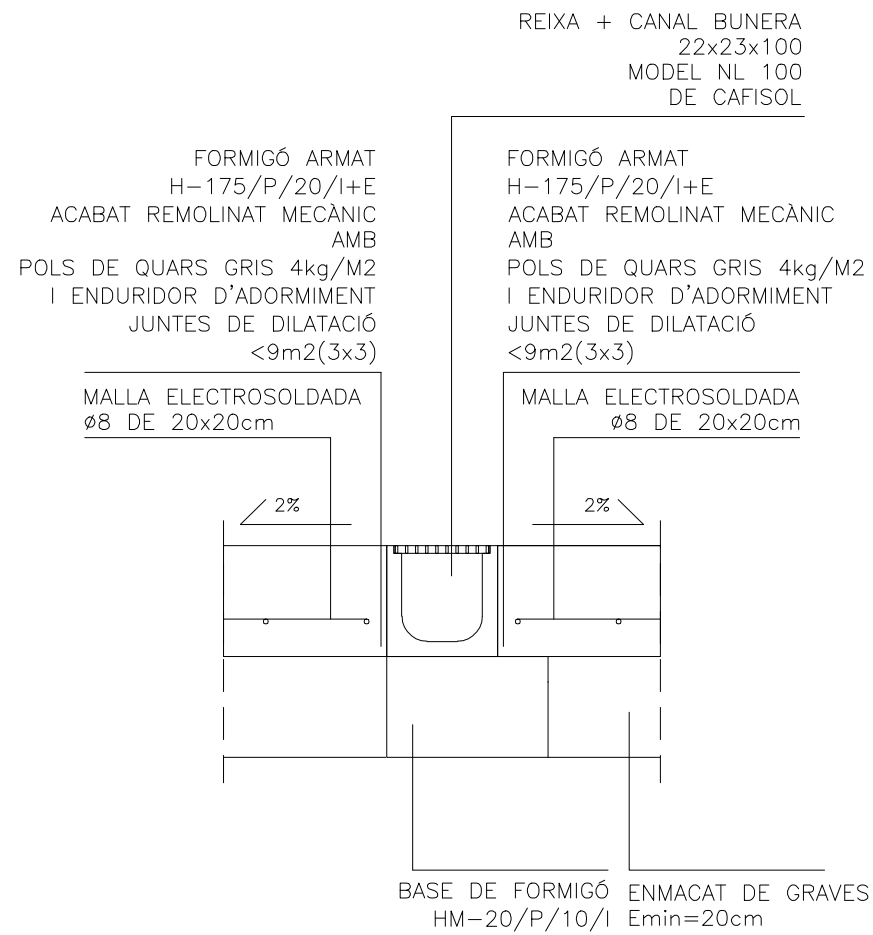


DETALL A

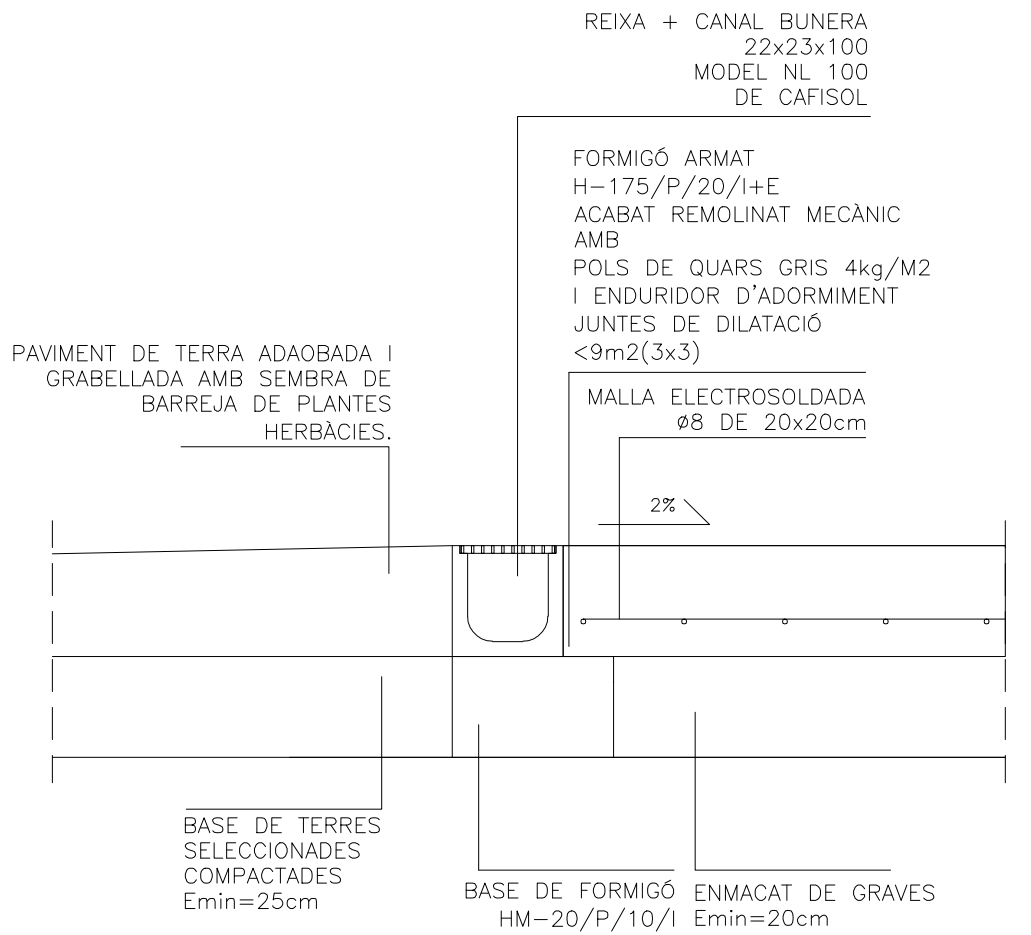

DETALL B


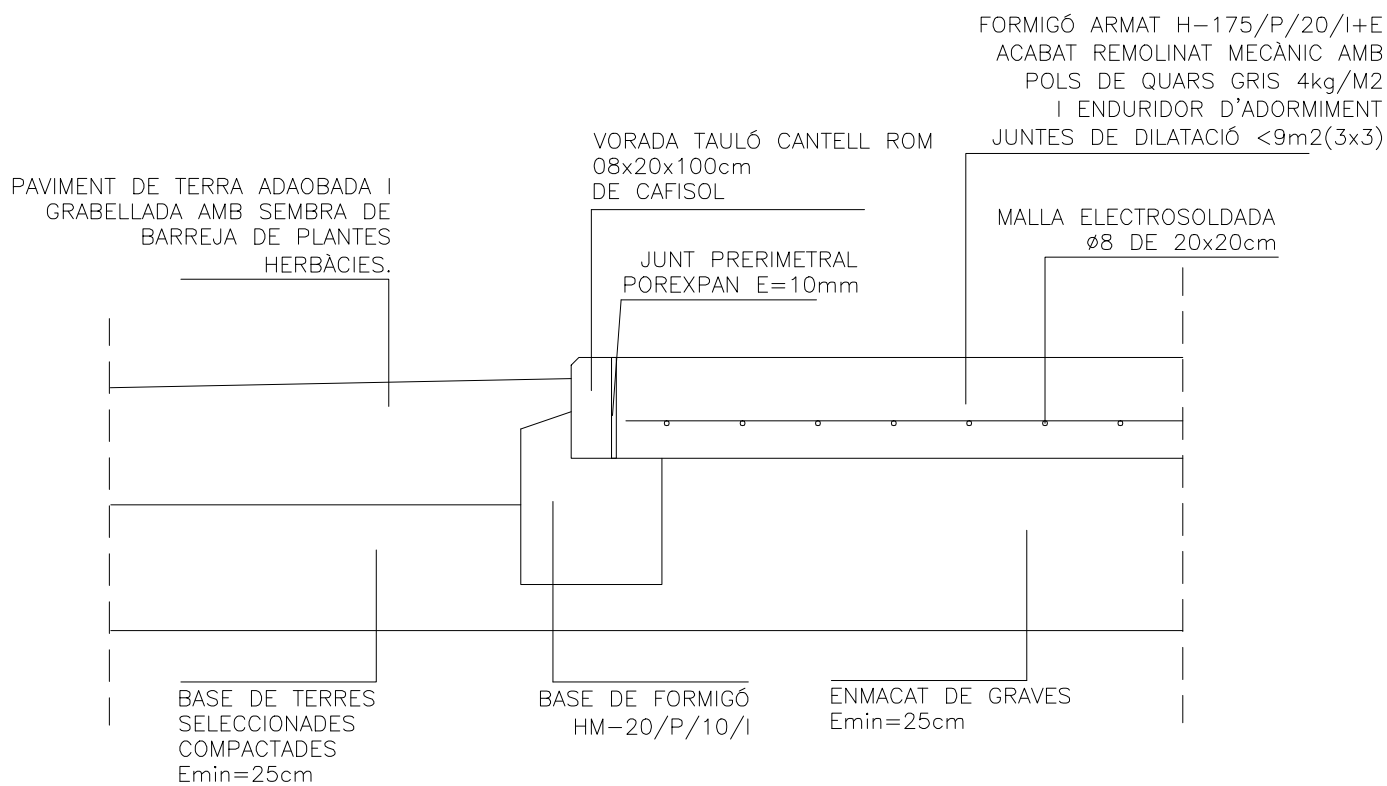


DETALL D


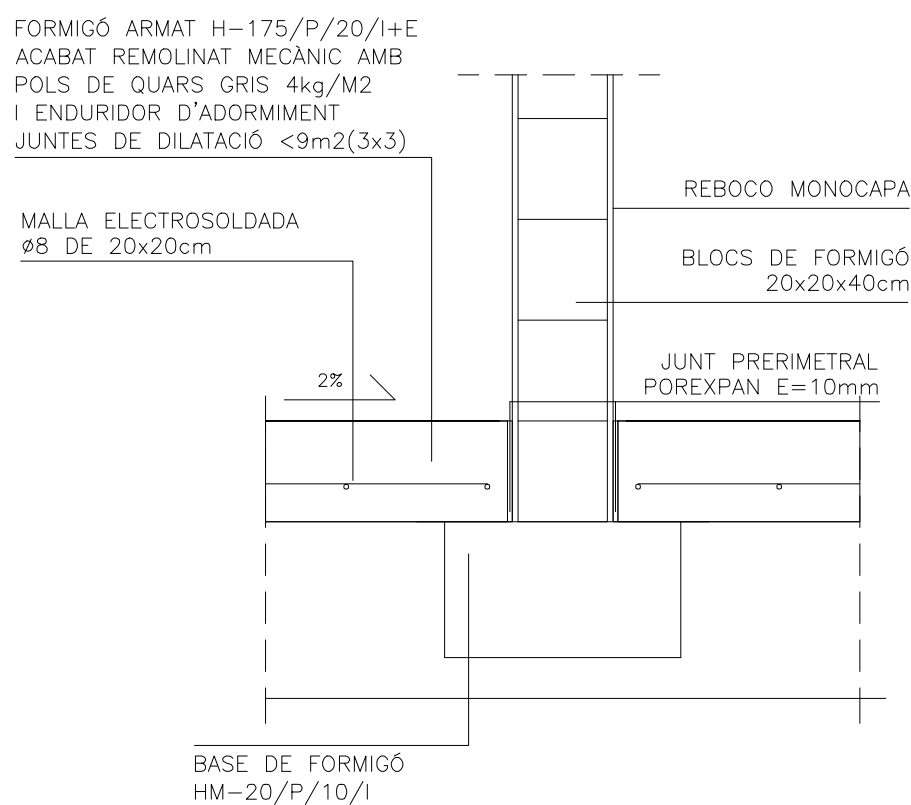


DETALL E



PORTA ACCÉS PATI ESC. 1/25

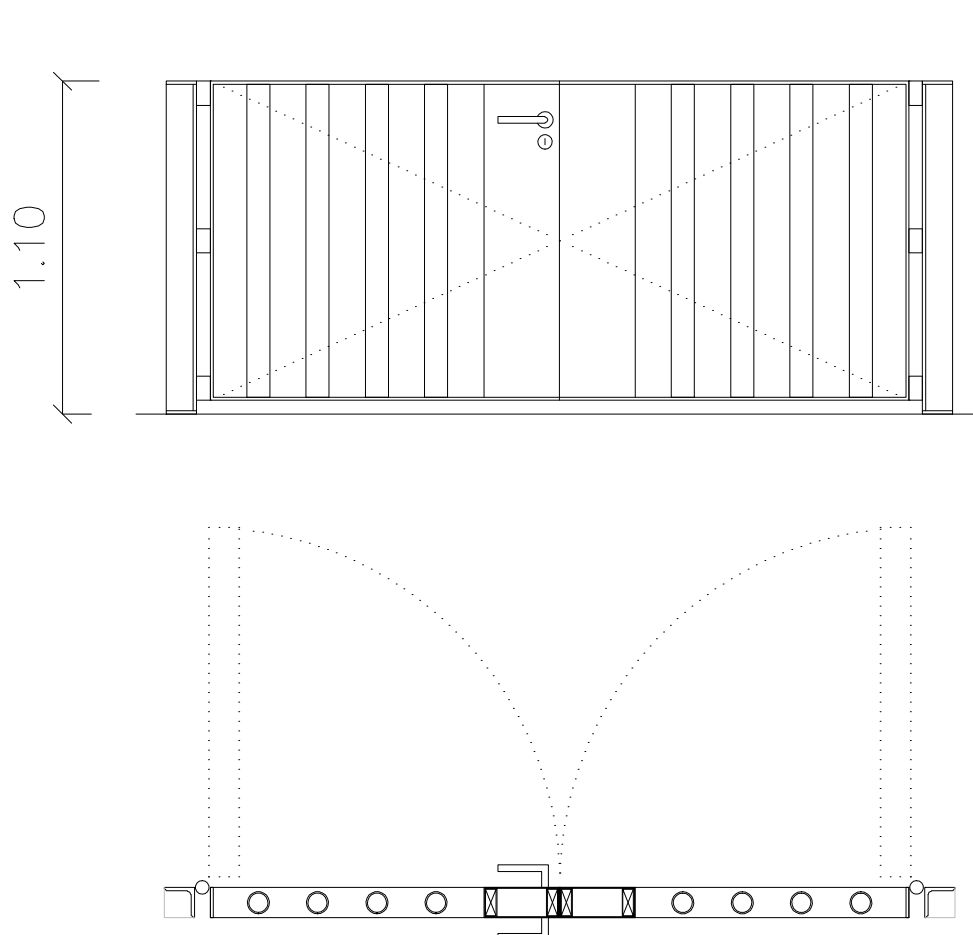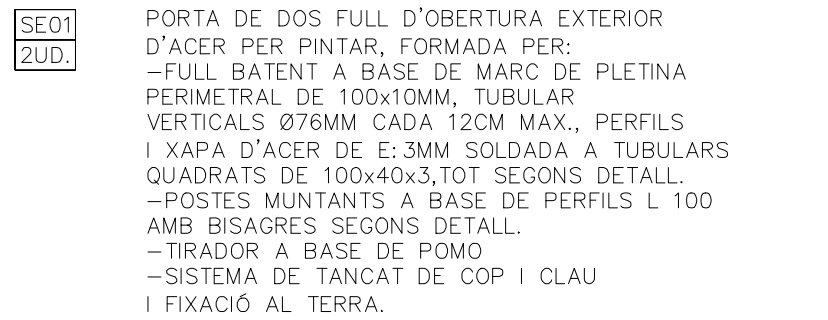

TANCA TIPUS PER A PATI ESC. 1/25

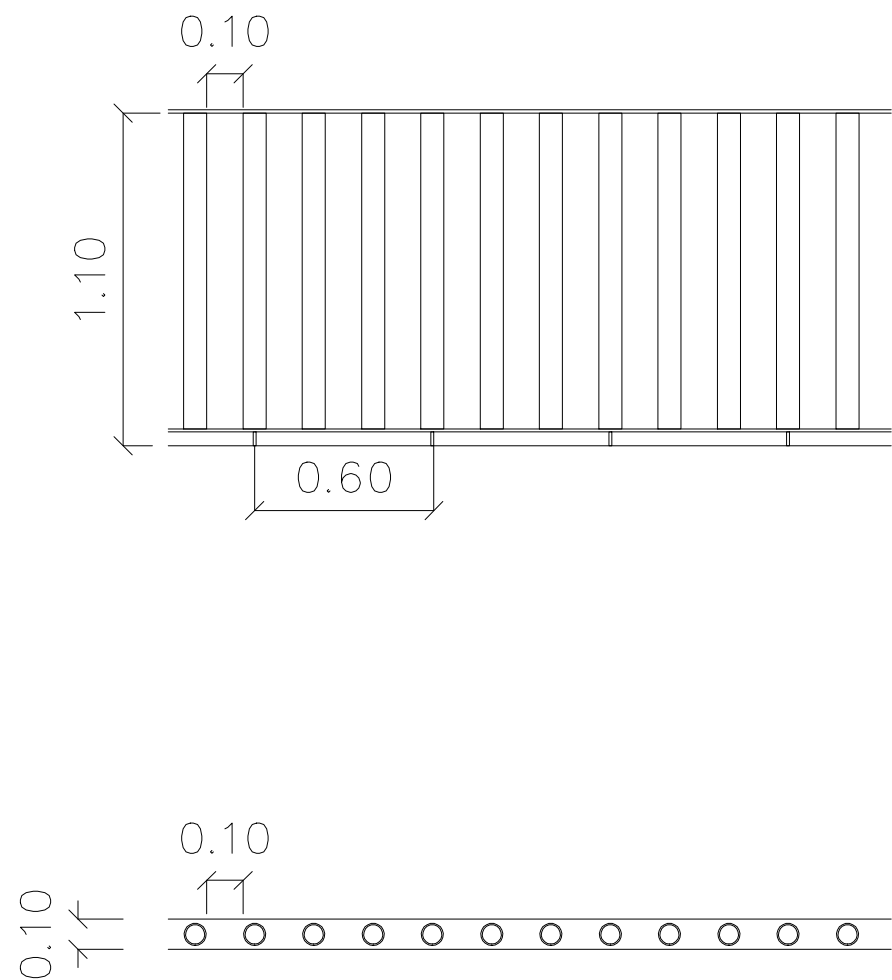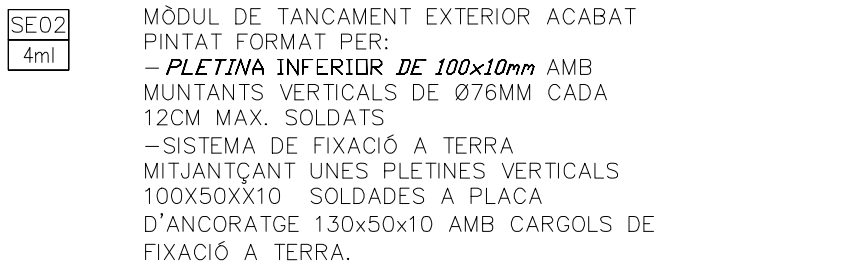

BARANA TIPUS ESCALES AMB RAMPAS ESC. 1/25

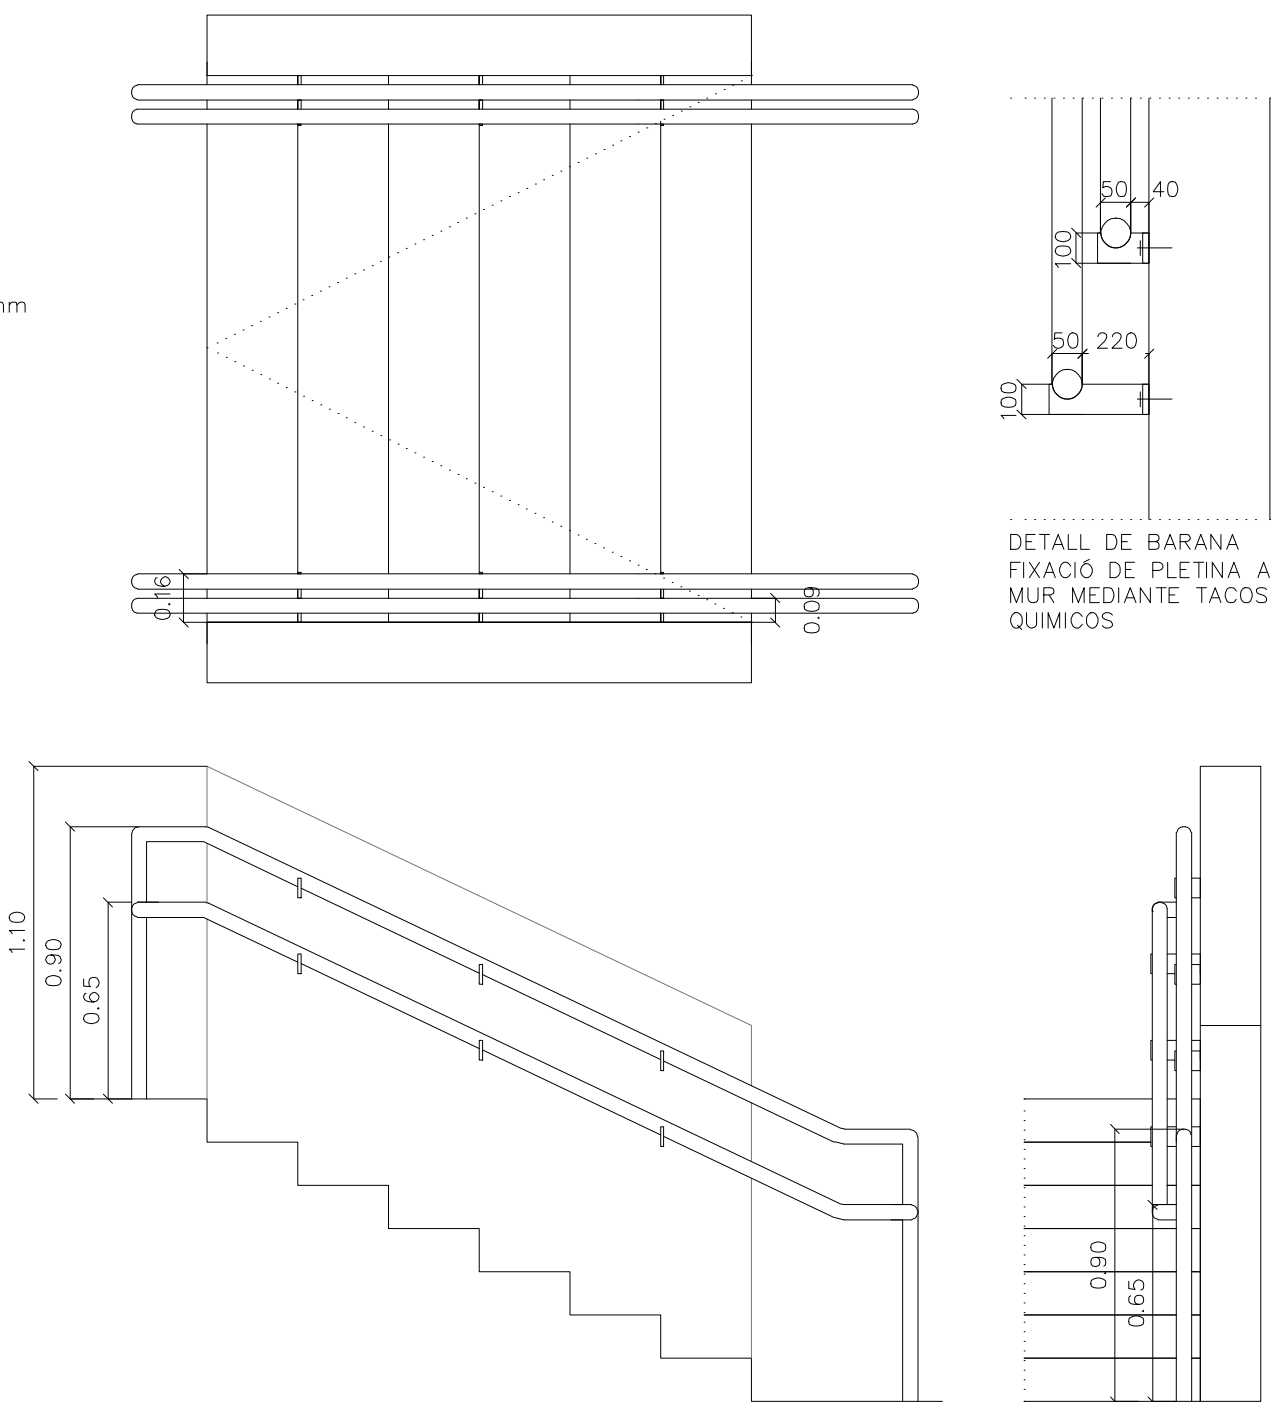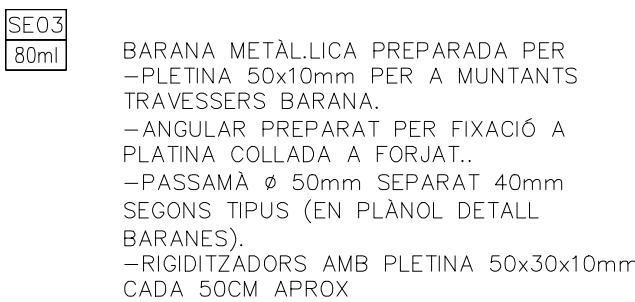

PROPIETAT:



Govern de les Illes Balears
Conselleria d'Educació i Cultura

I. B. I. S. E. C.
Institut Balear d'Infraestructures i Serveis Educatius i Culturals
c/ Capità Soler, 29, 4rt - 07004 - Palma de Mallorca Tel. (+34) 971 177872 Fax (+34) 971 176507 e-mail: ciber@icib.es

PROJECTE: AMPLIACIÓ DEL C.P. POETA VILLANGÓMEZ AMB UN MÒDUL D'EDUCACIÓ INFANTIL I GIMNÀS

ADREÇA: CARRER FELIP CURTOS I VALLS, S/N

POBLACIÓ: CAS SERRES, EIVISSA

PROVÍNCIA: BALEARS

VISAT:

ARQUITECTE: CARLOS R. GÓMEZ Nº 37.929-8

Avda. Pedro Miralles Nogueras, 19 - 07000 - Eivissa Tel. (+34) 987 587 088 e-mail: carlogomez@ceib.es

CONTINGUT: DETALLS URBANITZACIÓ

PROJECTE: BÀSIC I EXECUTIU	FASE: 1ª FASE
ESCALA: 1/100	Nº PROJECTE: 080101
DATA: DESEMBRE 2008	Nº PLÀNOL: 1_Gu_02
ARXIU: 1_Gu_02.dwg	
REVISIÓ: 01	
DIBUXTAT: CARLOS R. GÓMEZ	

El present document és propietat de l'arquitecte Carlos R. Gómez. La seva utilització sense l'expressa autorització de l'autor, quedaria en perjudici dels drets de propietat intel·lectual i industrial de l'autor.



PROPIETAT:



Govern de les Illes Balears
Conselleria d'Educació i Cultura

I. B. I. S. E. C.

Institut Balear d'Infraestructures i Serveis Educatius i Culturals
c/ Capità Salom, 75, 4t - 07004 - Palma de Mallorca Tel. (+34) 971 177 853 Fax (+34) 971 176 357

PROJECTE:

AMPLIACIÓ DEL C.P. POETA
VILLANGÓMEZ AMB UN MÒDUL
D'EDUCACIÓ INFANTIL I GIMNÀS

ADREÇA:

CARRER FELIP CURTOS I VALLS, S/N

POBLACIÓ:

CAS SERRES, EIVISSA

PROVÍNCIA:

BALEARS

VISAT:

ARQUITECTE:

CARLOS R. GÓMEZ

Nº 37.929-8

Arq. Pedro Martínez Negreiros, 19 - 07004 - Palma de Mallorca Tel. (+34) 971 307 000 e-mail: carlogomez@verdes.es

CONTINGUT:

PLANTA REPLANTEIG

PROJECTE:

BÀSIC I EXECUTIU

ESCALA:

1/100

DATA:

DESEMBRE 2008

ARXIU:

1_Gu_03.dwg

REVISIÓ:

01

DIBUIXAT:

CARLOS R. GÓMEZ

FASE:

1ª FASE

Nº PROJECTE:

080101

Nº PLÀNOL:

1_Gu_03

P: (X / Y)



PUNTS REPLANTEIG

--- -- --- --

LIMIT PARCEL·LA

H: (X:-23.59/ Y:30.73)

G: (X:-30.09/ Y:29.18)

F: (X:-30.09/ Y:19.53)




D: (X:-30.09/ Y:13.61)

C: (X:-30.09/ Y:3.01)


C: (X:-0.84/ Y:13.61)

B: (X:-0.84/ Y:3.01)

A: (X:0 / Y:0) INICI DE REPLANTEIG

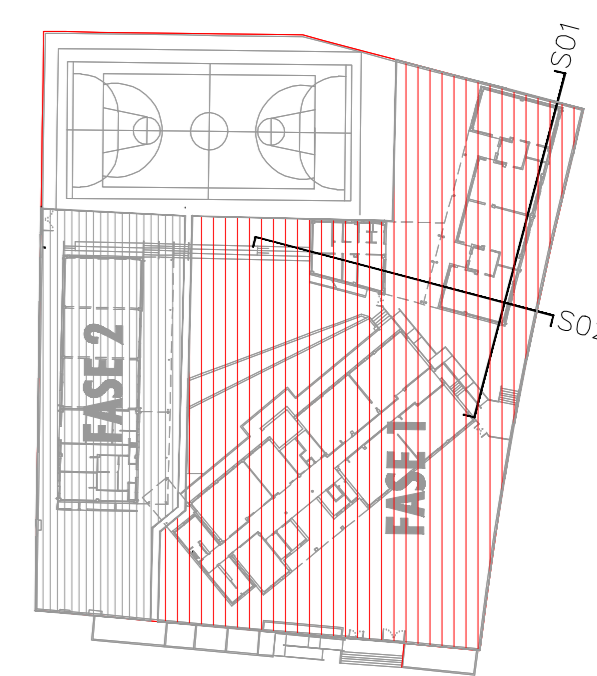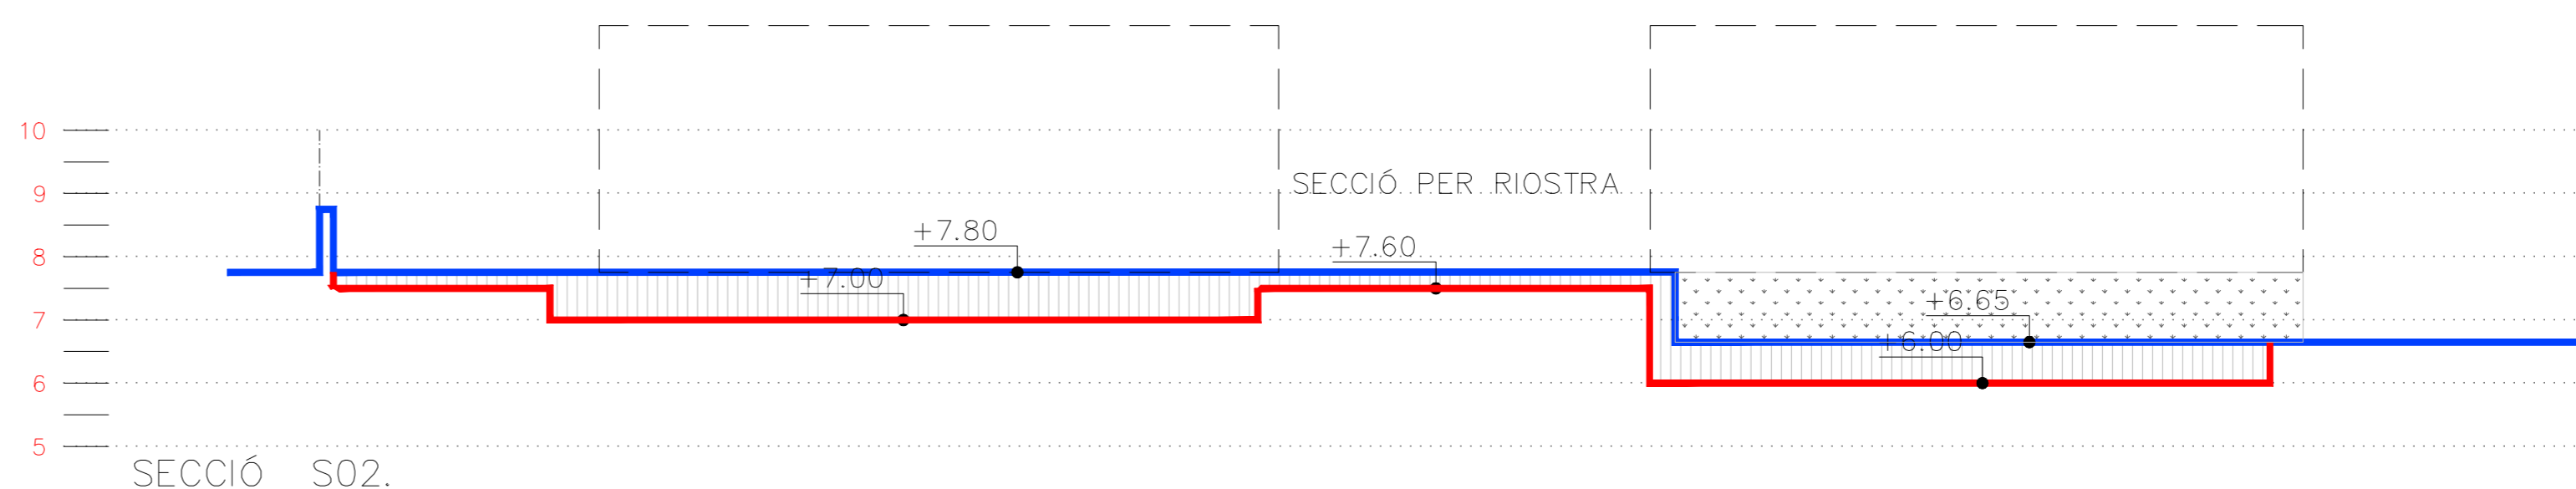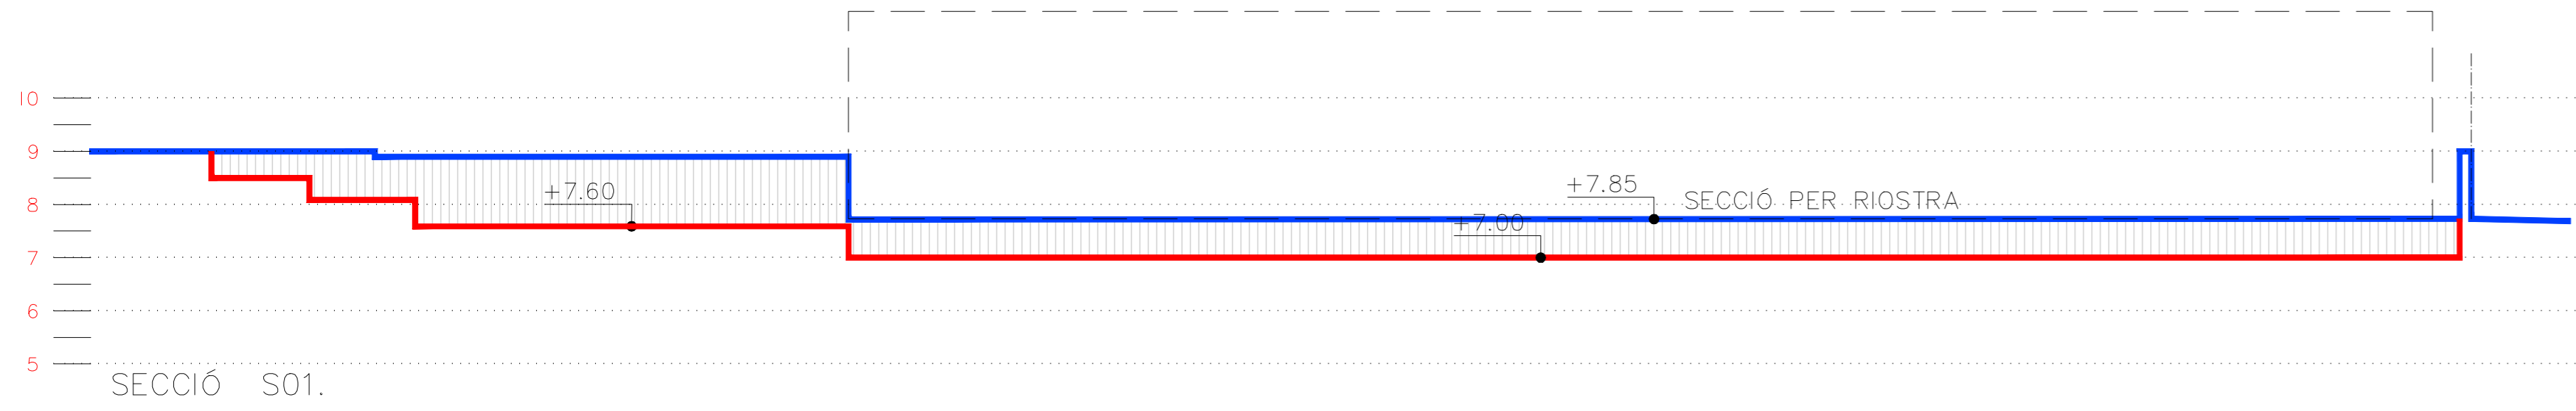

- — — EDIFICACIÓ
- — — SECCIÓ ESTAT ACTUAL
- — — SECCIÓ DESMUNT
- ||||| DESMUNT
- ||||| REBLERT
- — — LIMIT INTERVENCIÓ

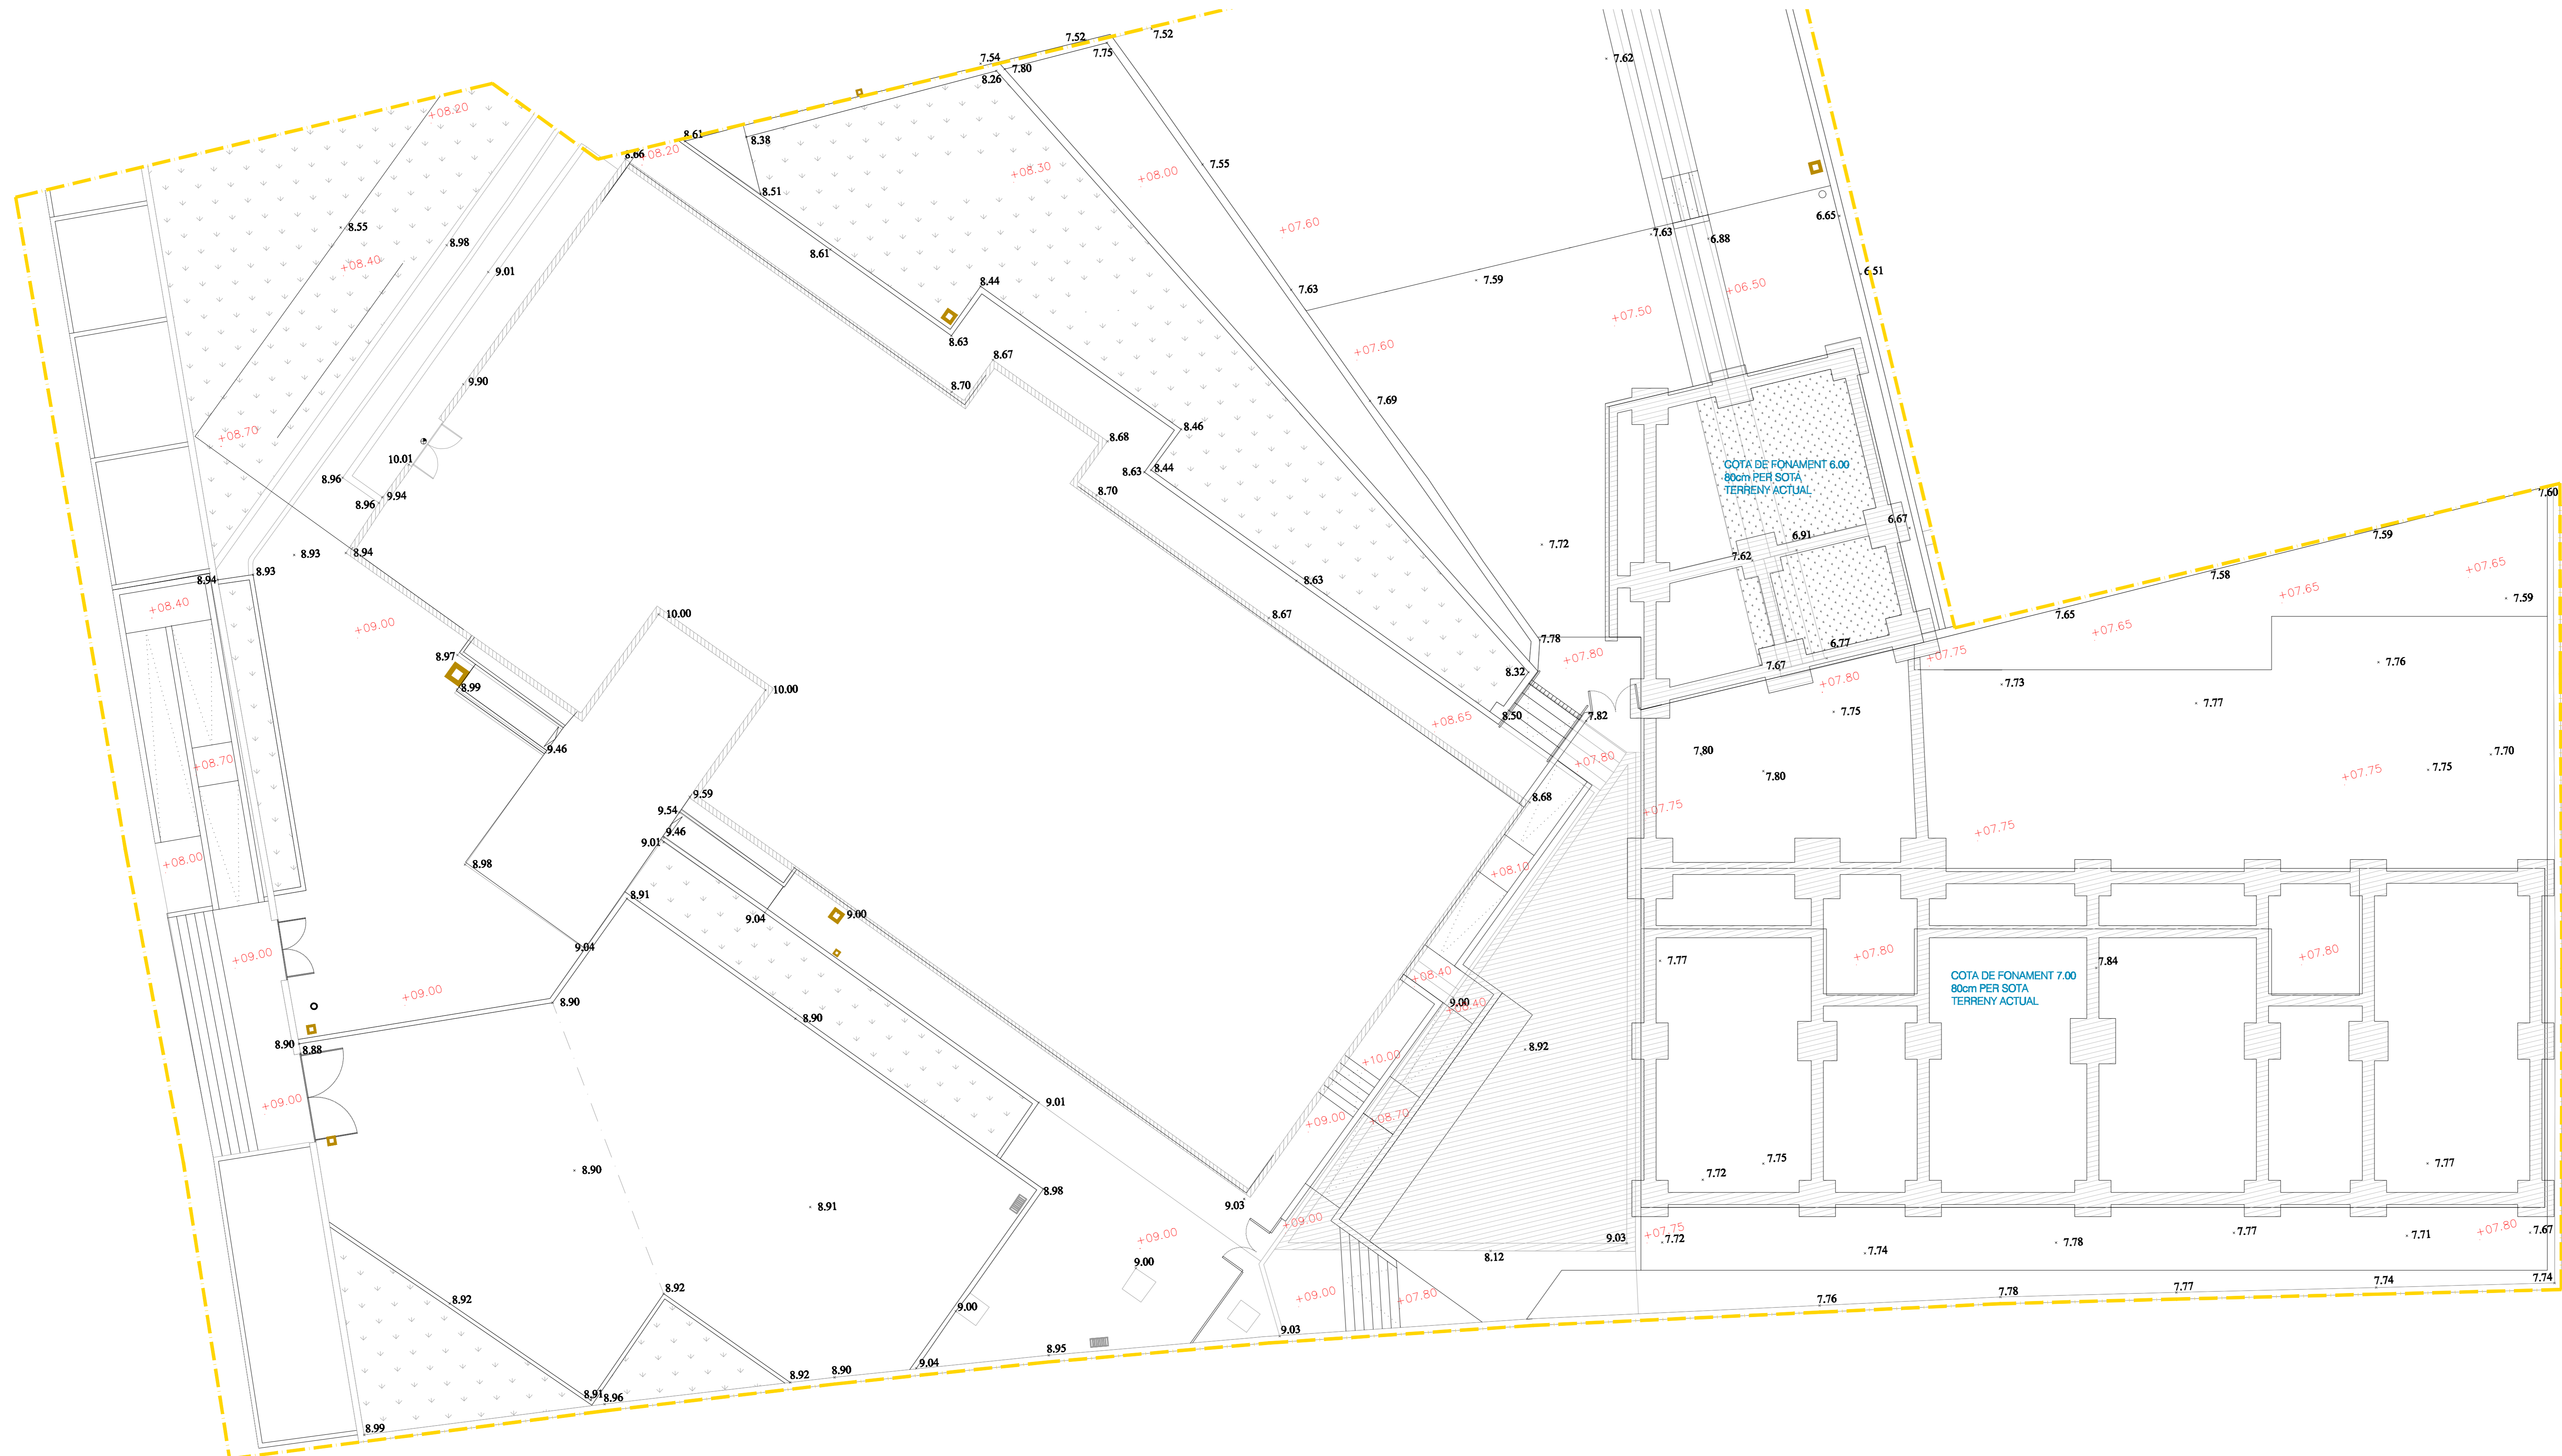

PROPIETAT:

Govern de les Illes Balears
Conselleria d'Educació i Cultura
I. B. I. S. E. C.
Institut Balear d'Infraestructures i Serveis Educatius i Culturals
c/ Capità Salom, 75, 4t - 07004 - Palma de Mallorca Tel. (+34) 971 177855 Fax (+34) 971 176357

PROJECTE: **AMPLIACIÓ DEL C.P. POETA VILLANGÓMEZ AMB UN MÒDUL D'EDUCACIÓ INFANTIL I GIMNÀS**

ADREÇA: CARRER FELIP CURTOS I VALLS, S/N
POBLACIÓ: CAS SERRES, EIVISSA
PROVÍNCIA: BALEARS
VISAT:

ARQUITECTE: **CARLOS R. GÓMEZ** Nº 37.929-8
Avinguda, Pedro Martínez Negreiros, 19 - 07004 - Eivissa Tel. (+34) 971 507.000 e-mail: carlogomez@verius.es

CONTINGUT: **MOVIMENTS DE TERRES**

PROJECTE:	BÀSIC I EXECUTIU	FASE:	1ª FASE
ESCALA:	1/100	Nº PROJECTE:	080101
DATA:	DESEMBRE 2008	Nº PLÀNOL:	1_Gu_04
AIXIÚ:	1_Gu_04.dwg		
REVISIÓ:	01		
DIBUIXAT:	CARLOS R. GÓMEZ		