


# PLAN DIRECTOR DE LAS MURALLAS DE



# EIVISSA

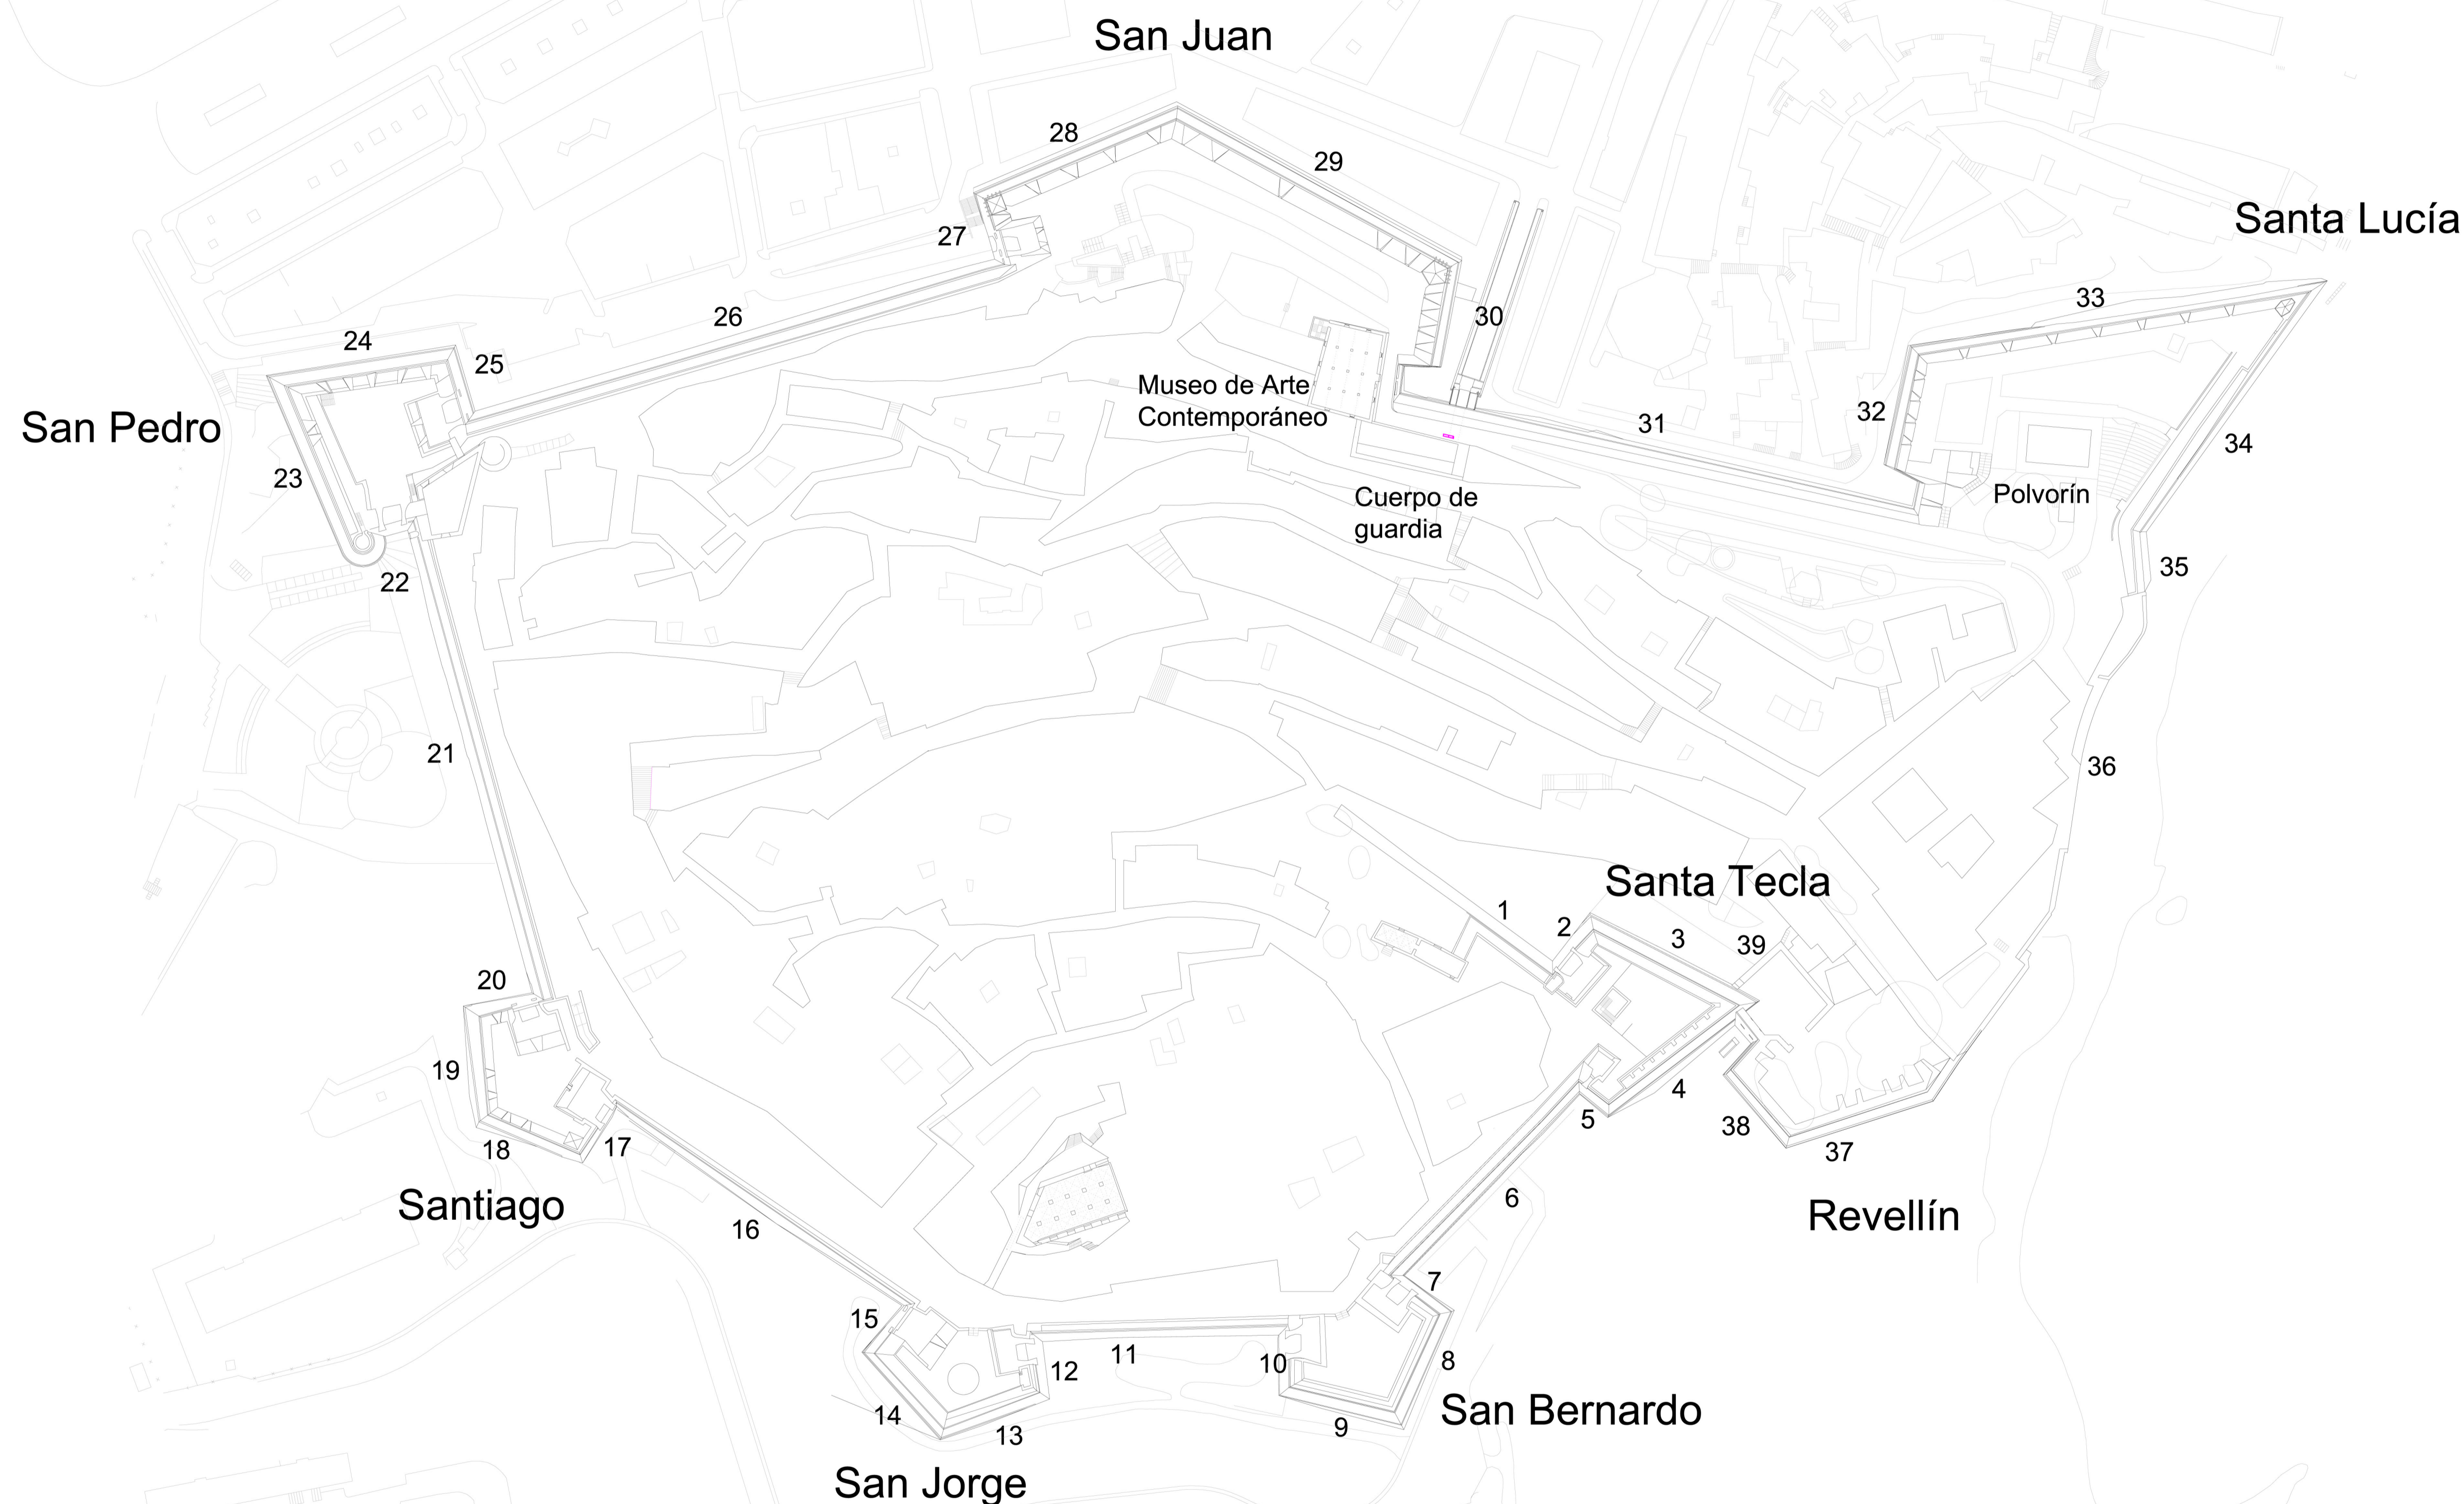

## EQUIPO REDACTOR

- Fernando Cobos Guerra  
Arquitecto
- Alicia Cámara  
Historiadora
- Manuel Retuerce  
Arqueólogo
- Monica Roselló  
Restauradora

## COLABORADORES

- Valentín Cobos
- Cristina Maestre
- José Luis Fajardo
- Oscar Ríbero  
Arquitectos
- Roberto Tomillo
- Sarah María Álvarez  
Topógrafos
- Germán Prieto  
Arqueólogo
- Roberto Sánchez  
Geólogo
- Pablo de la Fuente  
Historiador

0 10 20 30 40 50 60 e: 1/1000

**1** PLANIMETRIA COMPLEMENTARIA  
**PLANTAS**  
30 DE JULIO DE 2001  
ESCALA : 1/750  
**PLANTA DE ELEMENTOS**